


БАЛТИЙСКИЙ СЕЛЬСОВЕТ


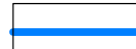
Генеральный план сельского поселения Балтийский сельсовет муниципального района Иглинский район Республики Башкортостан

Карта границ села Балтика М 1:5000



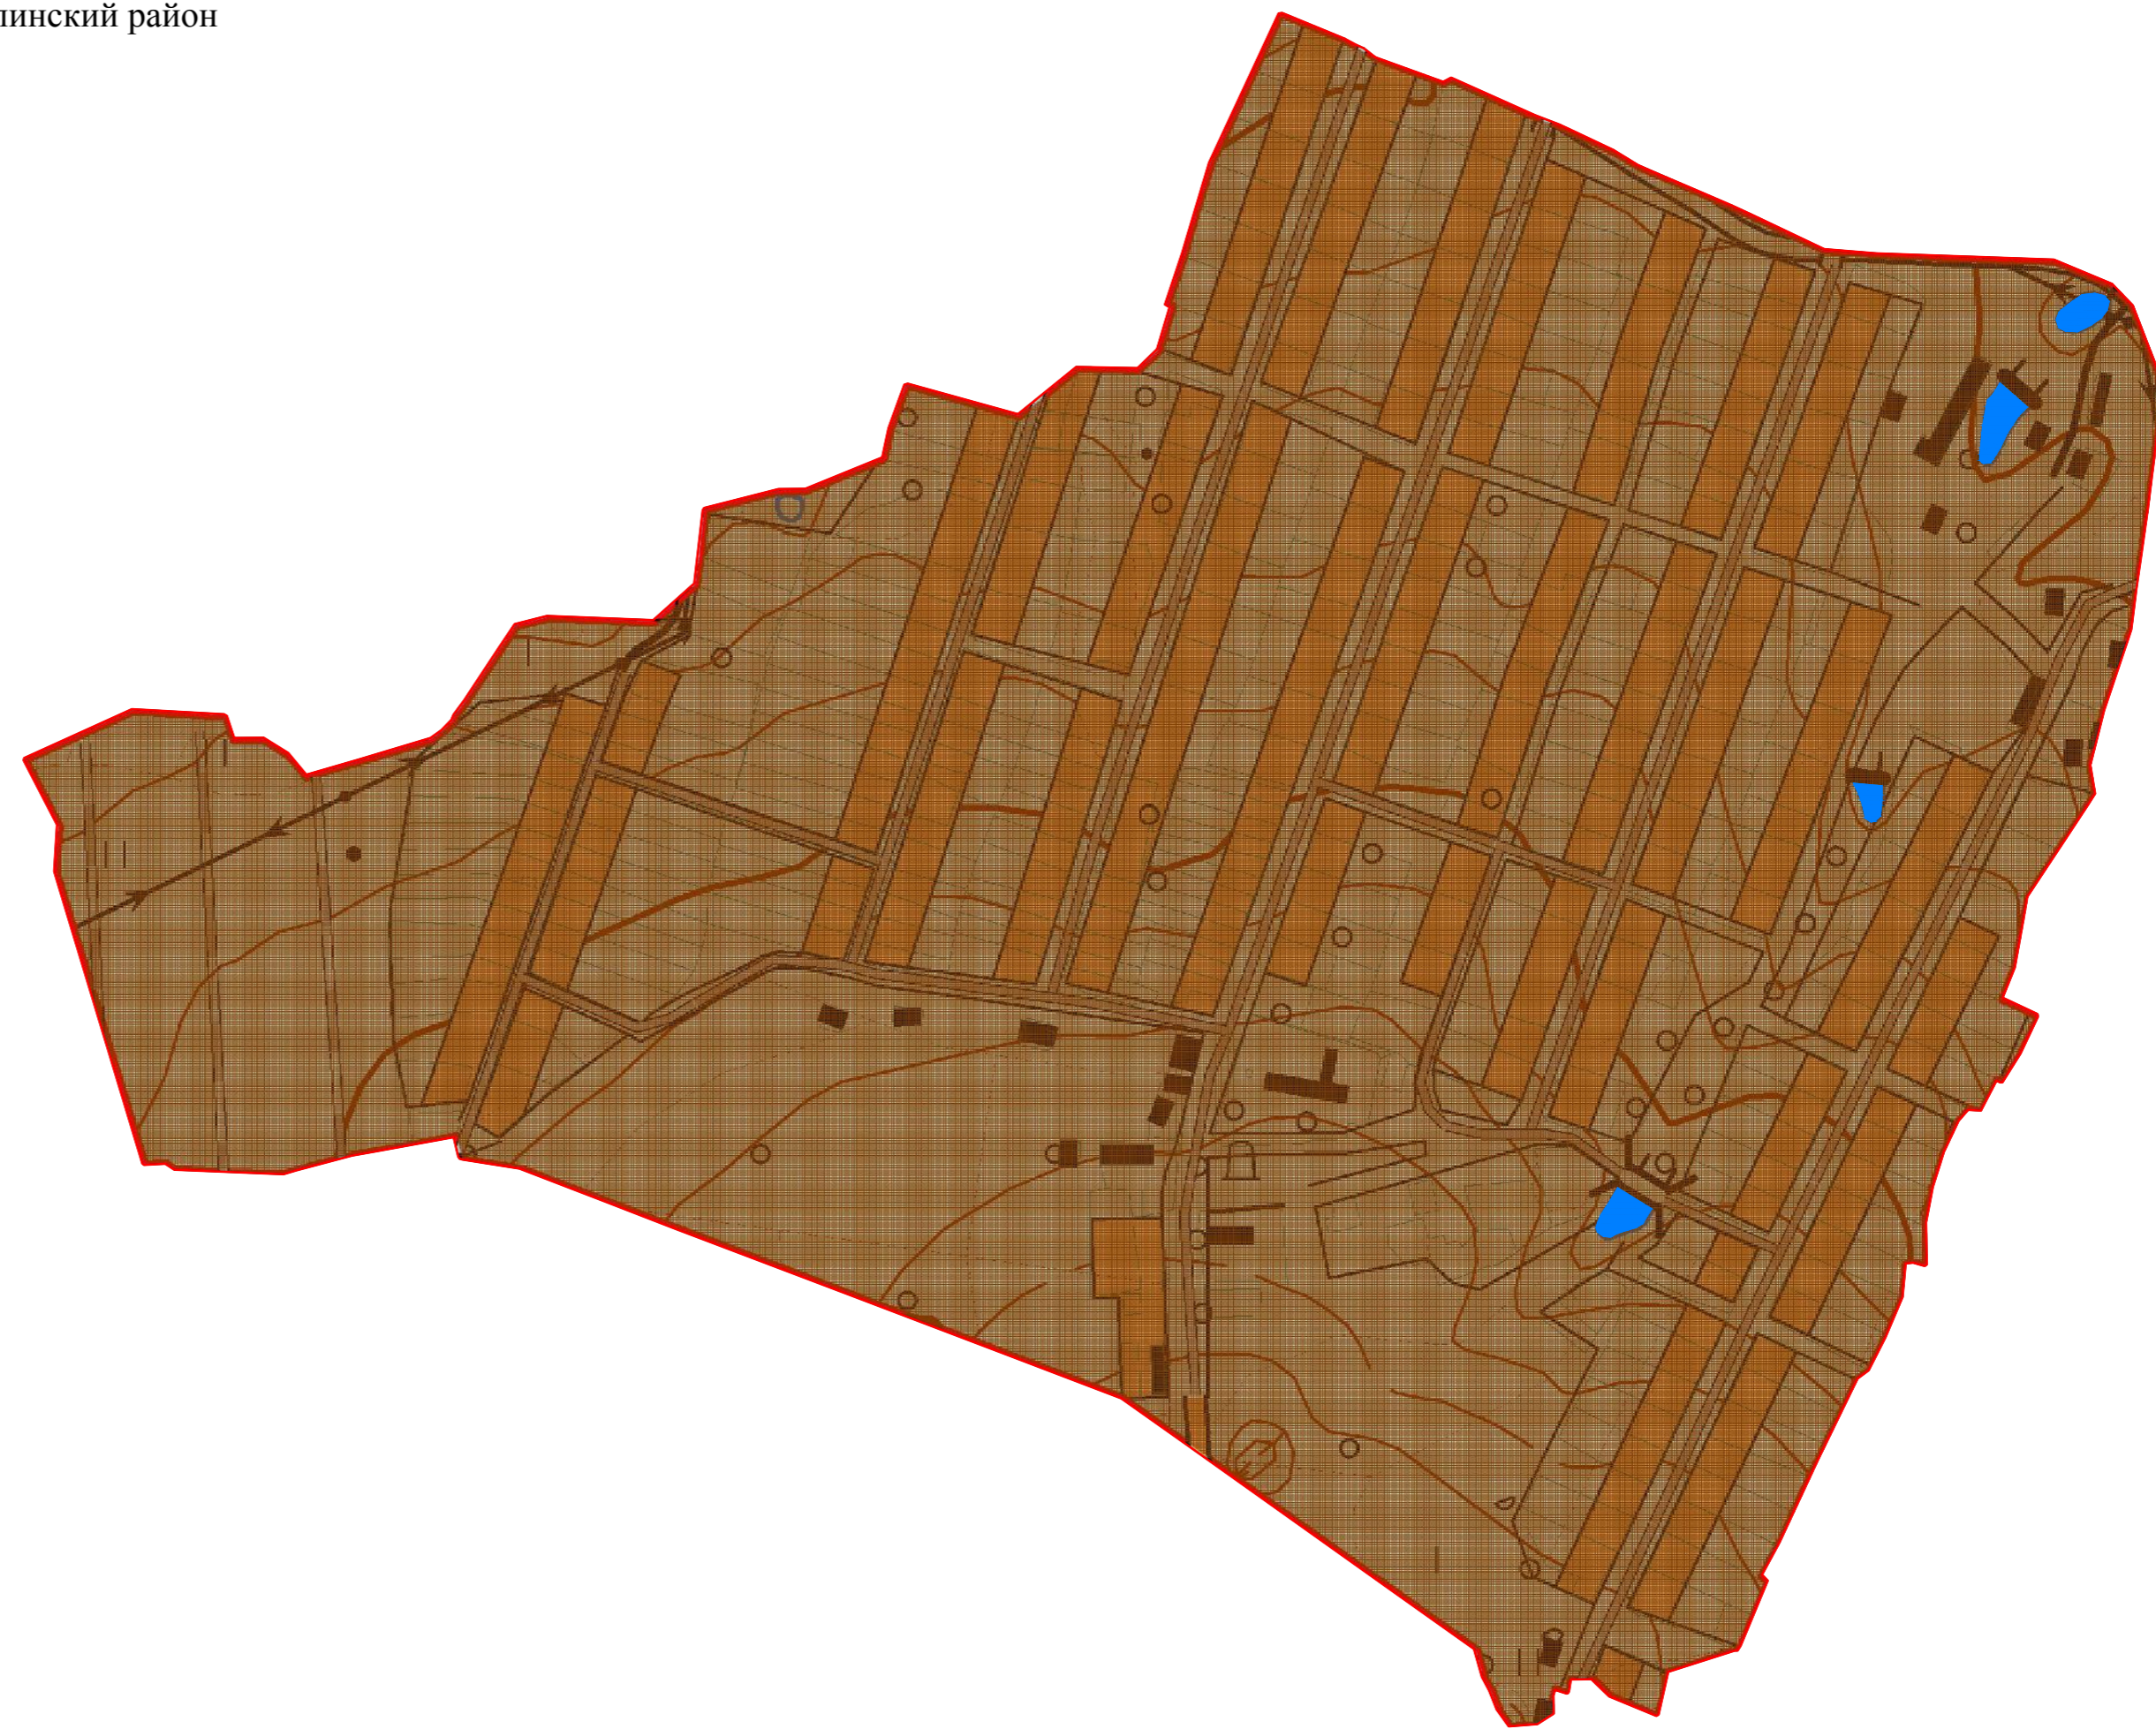

Условные обозначения:

Территориальные границы:

-  - Населенного пункта
-  - Водных объектов

Категории земель:

-  - Земли населенных пунктов
-  - Земли водного фонда

						03/04-2015-П-ГП				
						Генеральный план сельского поселения Балтийский сельсовет муниципального района Иглинский район Республики Башкортостан				
Изм.	Колуч.	Лист	№ док.	Подп.	Дата	Балтийский сельсовет муниципального района Иглинский район Республика Башкортостан	Стадия	Лист	Листов	
							П	1	3	
Разраб.	Шафиков						Карта границ села Балтика М 15000	ООО "СтатусСтройПроект"		
Проверил	Кинзябаев									
Н.контр.	Газимов									
ГИП	Кинзябаев									
Директор	Халиуллин									