
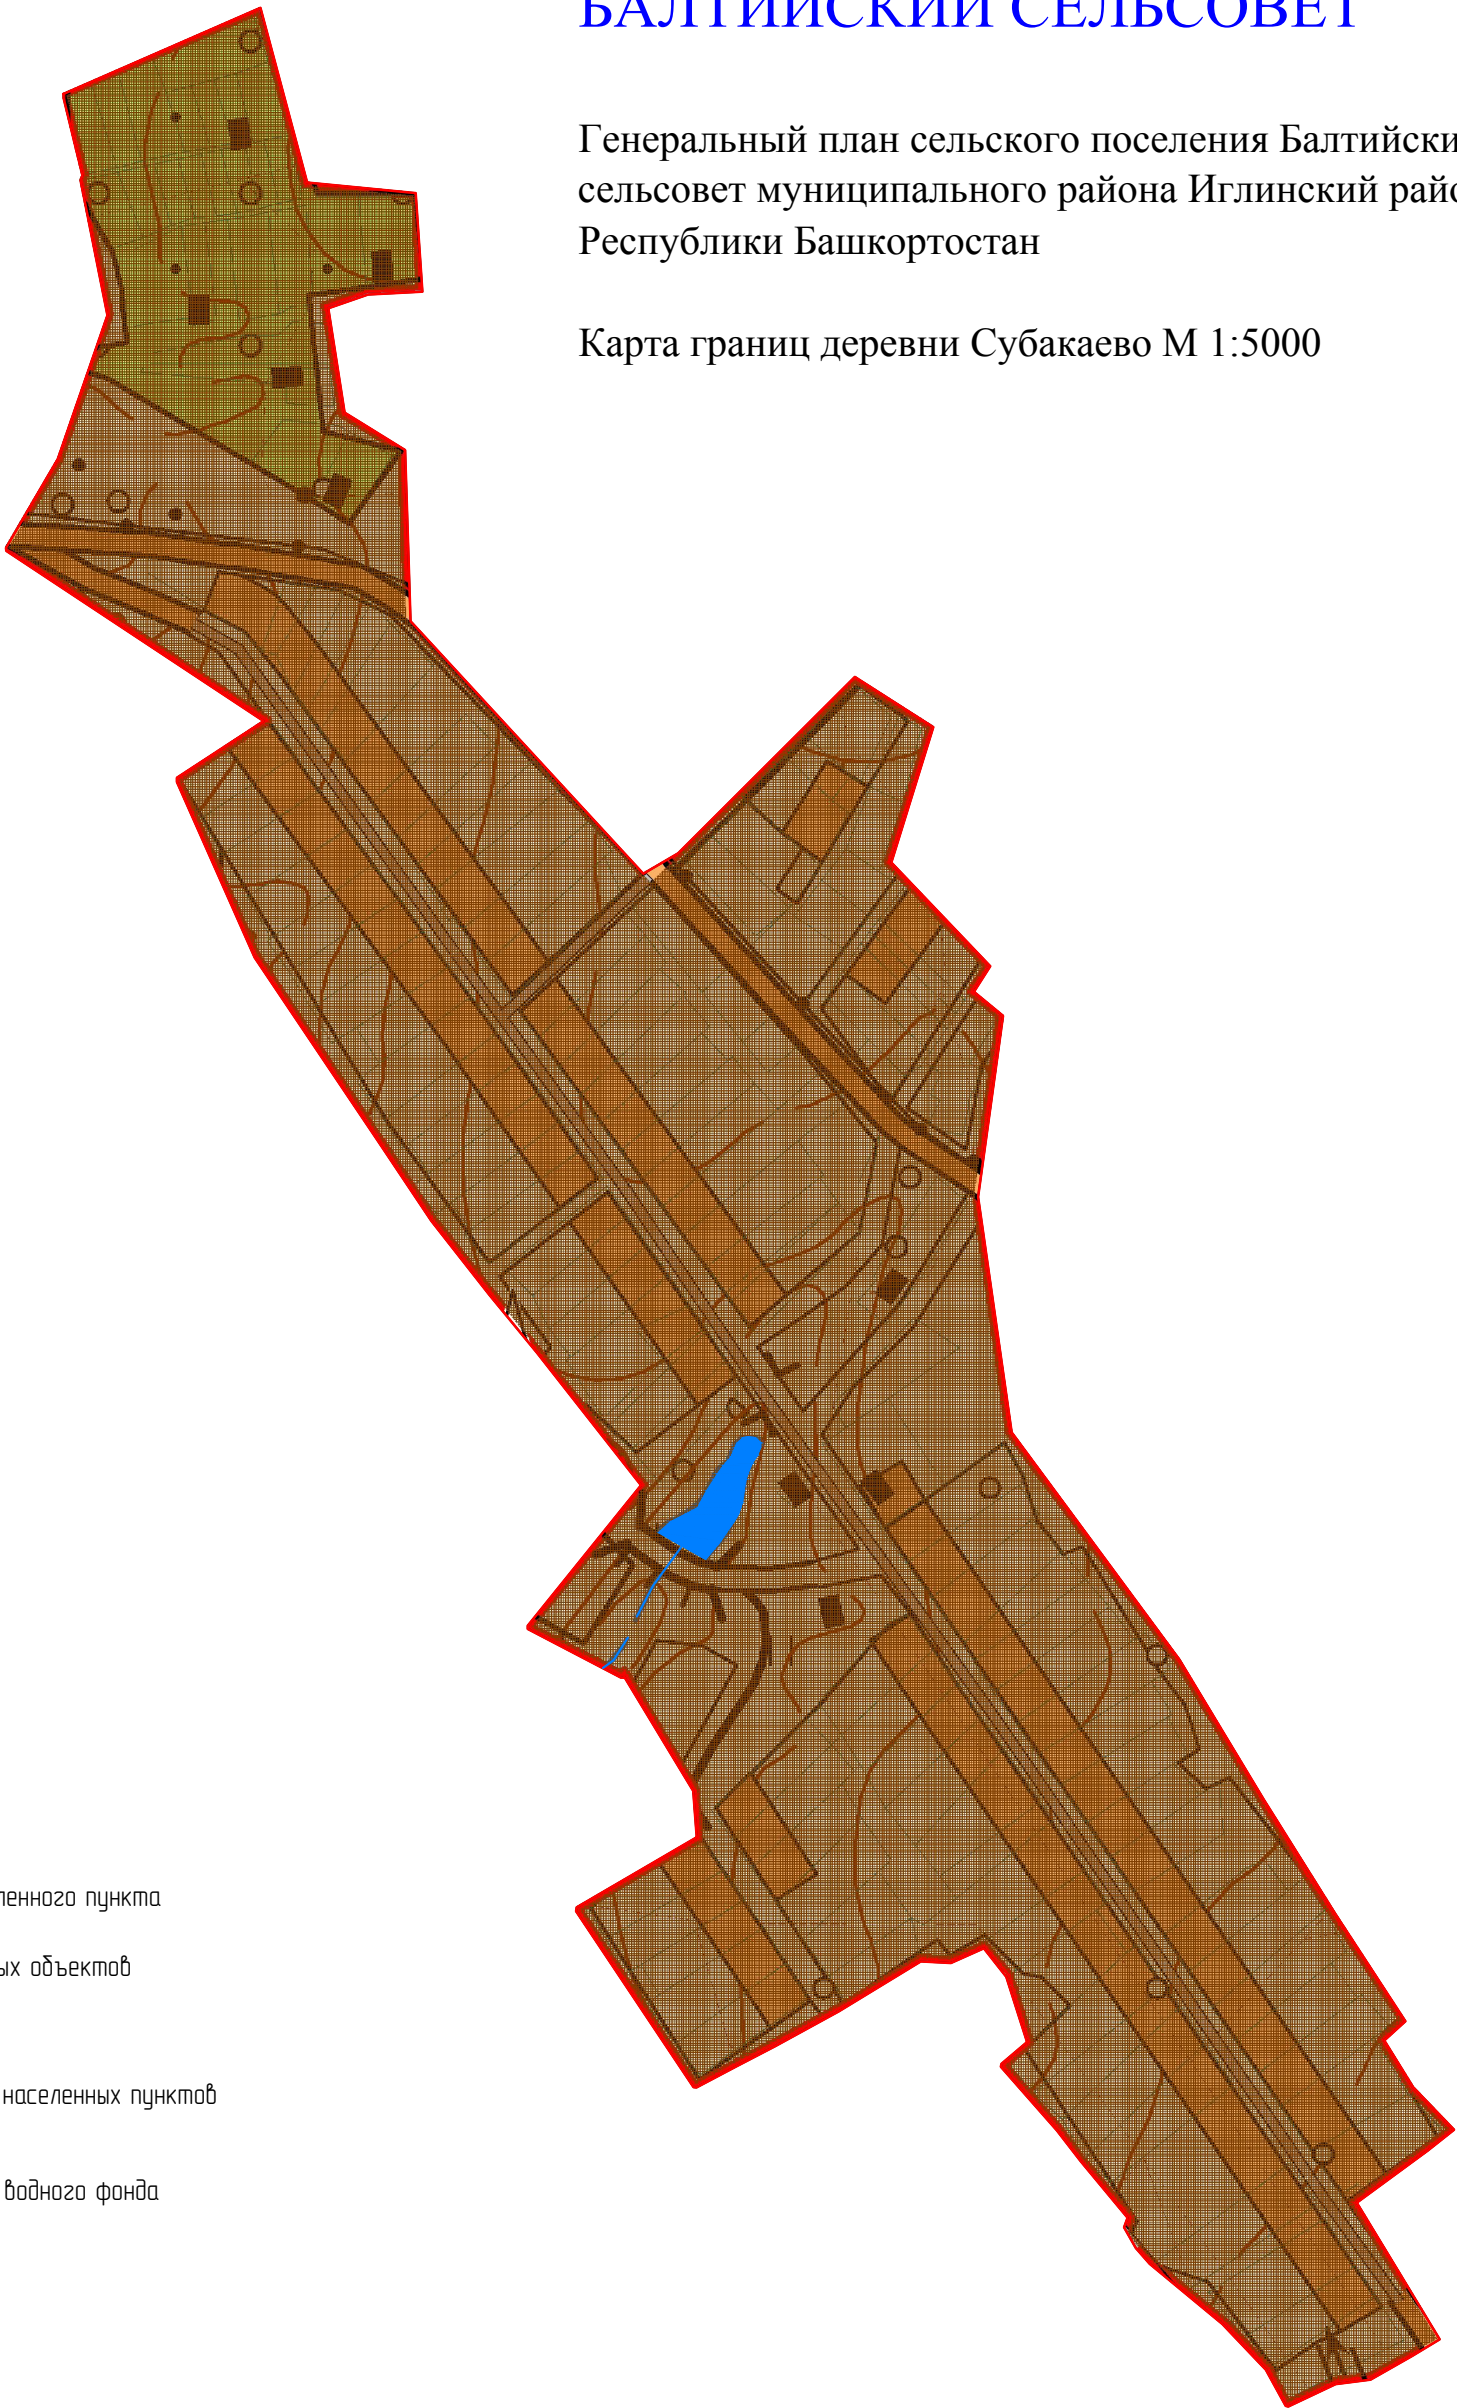


БАЛТИЙСКИЙ СЕЛЬСОВЕТ


Генеральный план сельского поселения Балтийский сельсовет муниципального района Иглинский район Республики Башкортостан

Карта границ деревни Субакаево М 1:5000

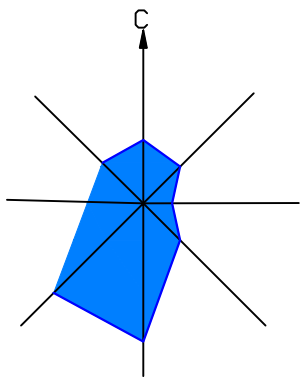


Условные обозначения:

Территориальные границы:

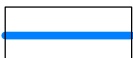-  – Населенного пункта
-  – Водных объектов

Категории земель:

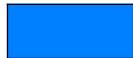-  – Земли населенных пунктов
-  – Земли водного фонда

						03/04-2015-П-ГП			
						Генеральный план сельского поселения Балтийский сельсовет муниципального района Иглинский район Республики Башкортостан			
Изм.	Колуч.	Лист	№ док	Подп.	Дата				
						Балтийский сельсовет муниципального района Иглинский район Республика Башкортостан	Стадия	Лист	Листов
Разраб.		Шафиков					П	1	3
Проверил		Кинзябаев				Карта границ деревни Субакаево М 15000	ООО "СтатусСтройПроект"		
Н.контр.		Газимов							
ГИП		Кинзябаев							
Директор		Халиуллин							