


БАЛТИЙСКИЙ СЕЛЬСОВЕТ

Генеральный план сельского поселения Балтийский сельсовет муниципального района Иглинский район Республики Башкортостан

Карта современного использования территорий (опорный план) с границами зон особых условий использования территории и границами объектов культурного наследия. Карта комплексной оценки территории. Карта границ территорий подверженных риску возникновения чрезвычайных ситуаций природного и техногенного характера. М 1:25 000

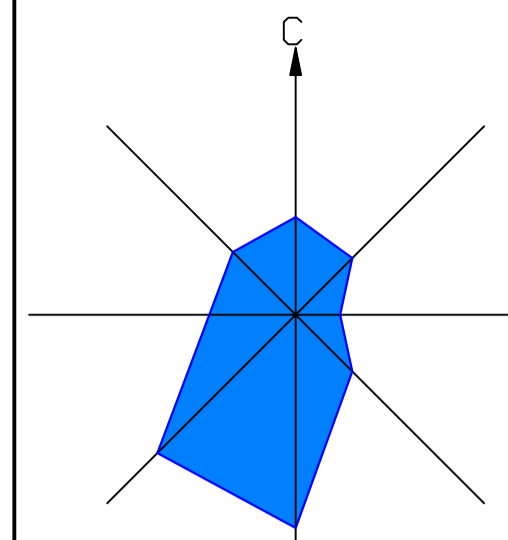

Территориальные границы:


- Сельского поселения Балтийский сельсовет
- Населенных пунктов
- Расширения населенных пунктов

Функциональные зоны:

- зона застройки малоэтажными и среднеэтажными жилыми домами
- зона объектов производственного назначения
- зона всех видов общественно-деловой застройки
- зона садов и огородов
- зона лесов и лесопарков
- зона зеленых насаждений общего пользования
- зона поверхностных водных объектов
- зона кладбищ
- зона несанкционированного размещения отходов
- зона скотомогильников
- территория подвержена риску затопления

Объекты местного значения

- нелинейные и линейные объекты инженерной инфраструктуры:
 - межпоселковый газопровод
 - промышленный нефтепровод
- ОКС транспортной инфраструктуры:
 - дорога в проекте регионального значения
 - дорога в проекте межмуниципального значения
 - внутрипоселковая дорога
 - межпоселковая дорога
- объекты специального назначения:
 - кладбище
 - свалка под закрытие
 - скотомогильник
- органы местного самоуправления:
 - Администрация сельского поселения
- ОКС учебно-образовательного назначения:
 - школа
 - детский сад
- ОКС культурно-досугового назначения:
 - дом культуры
 - почта
- ОКС здравоохранения:
 - фельдшерско-акушерский пункт
- ОКС религиозного назначения:
 - церковь
 - мечеть
- ОКС малого и среднего бизнеса:
 - магазин
 - зерносклад
 - проектируемый придорожный сервис
 - нотарио-тракторная мастерская
 - крупногабаритный скот(ферма)
 - молоко-товарная ферма
 - подстанция

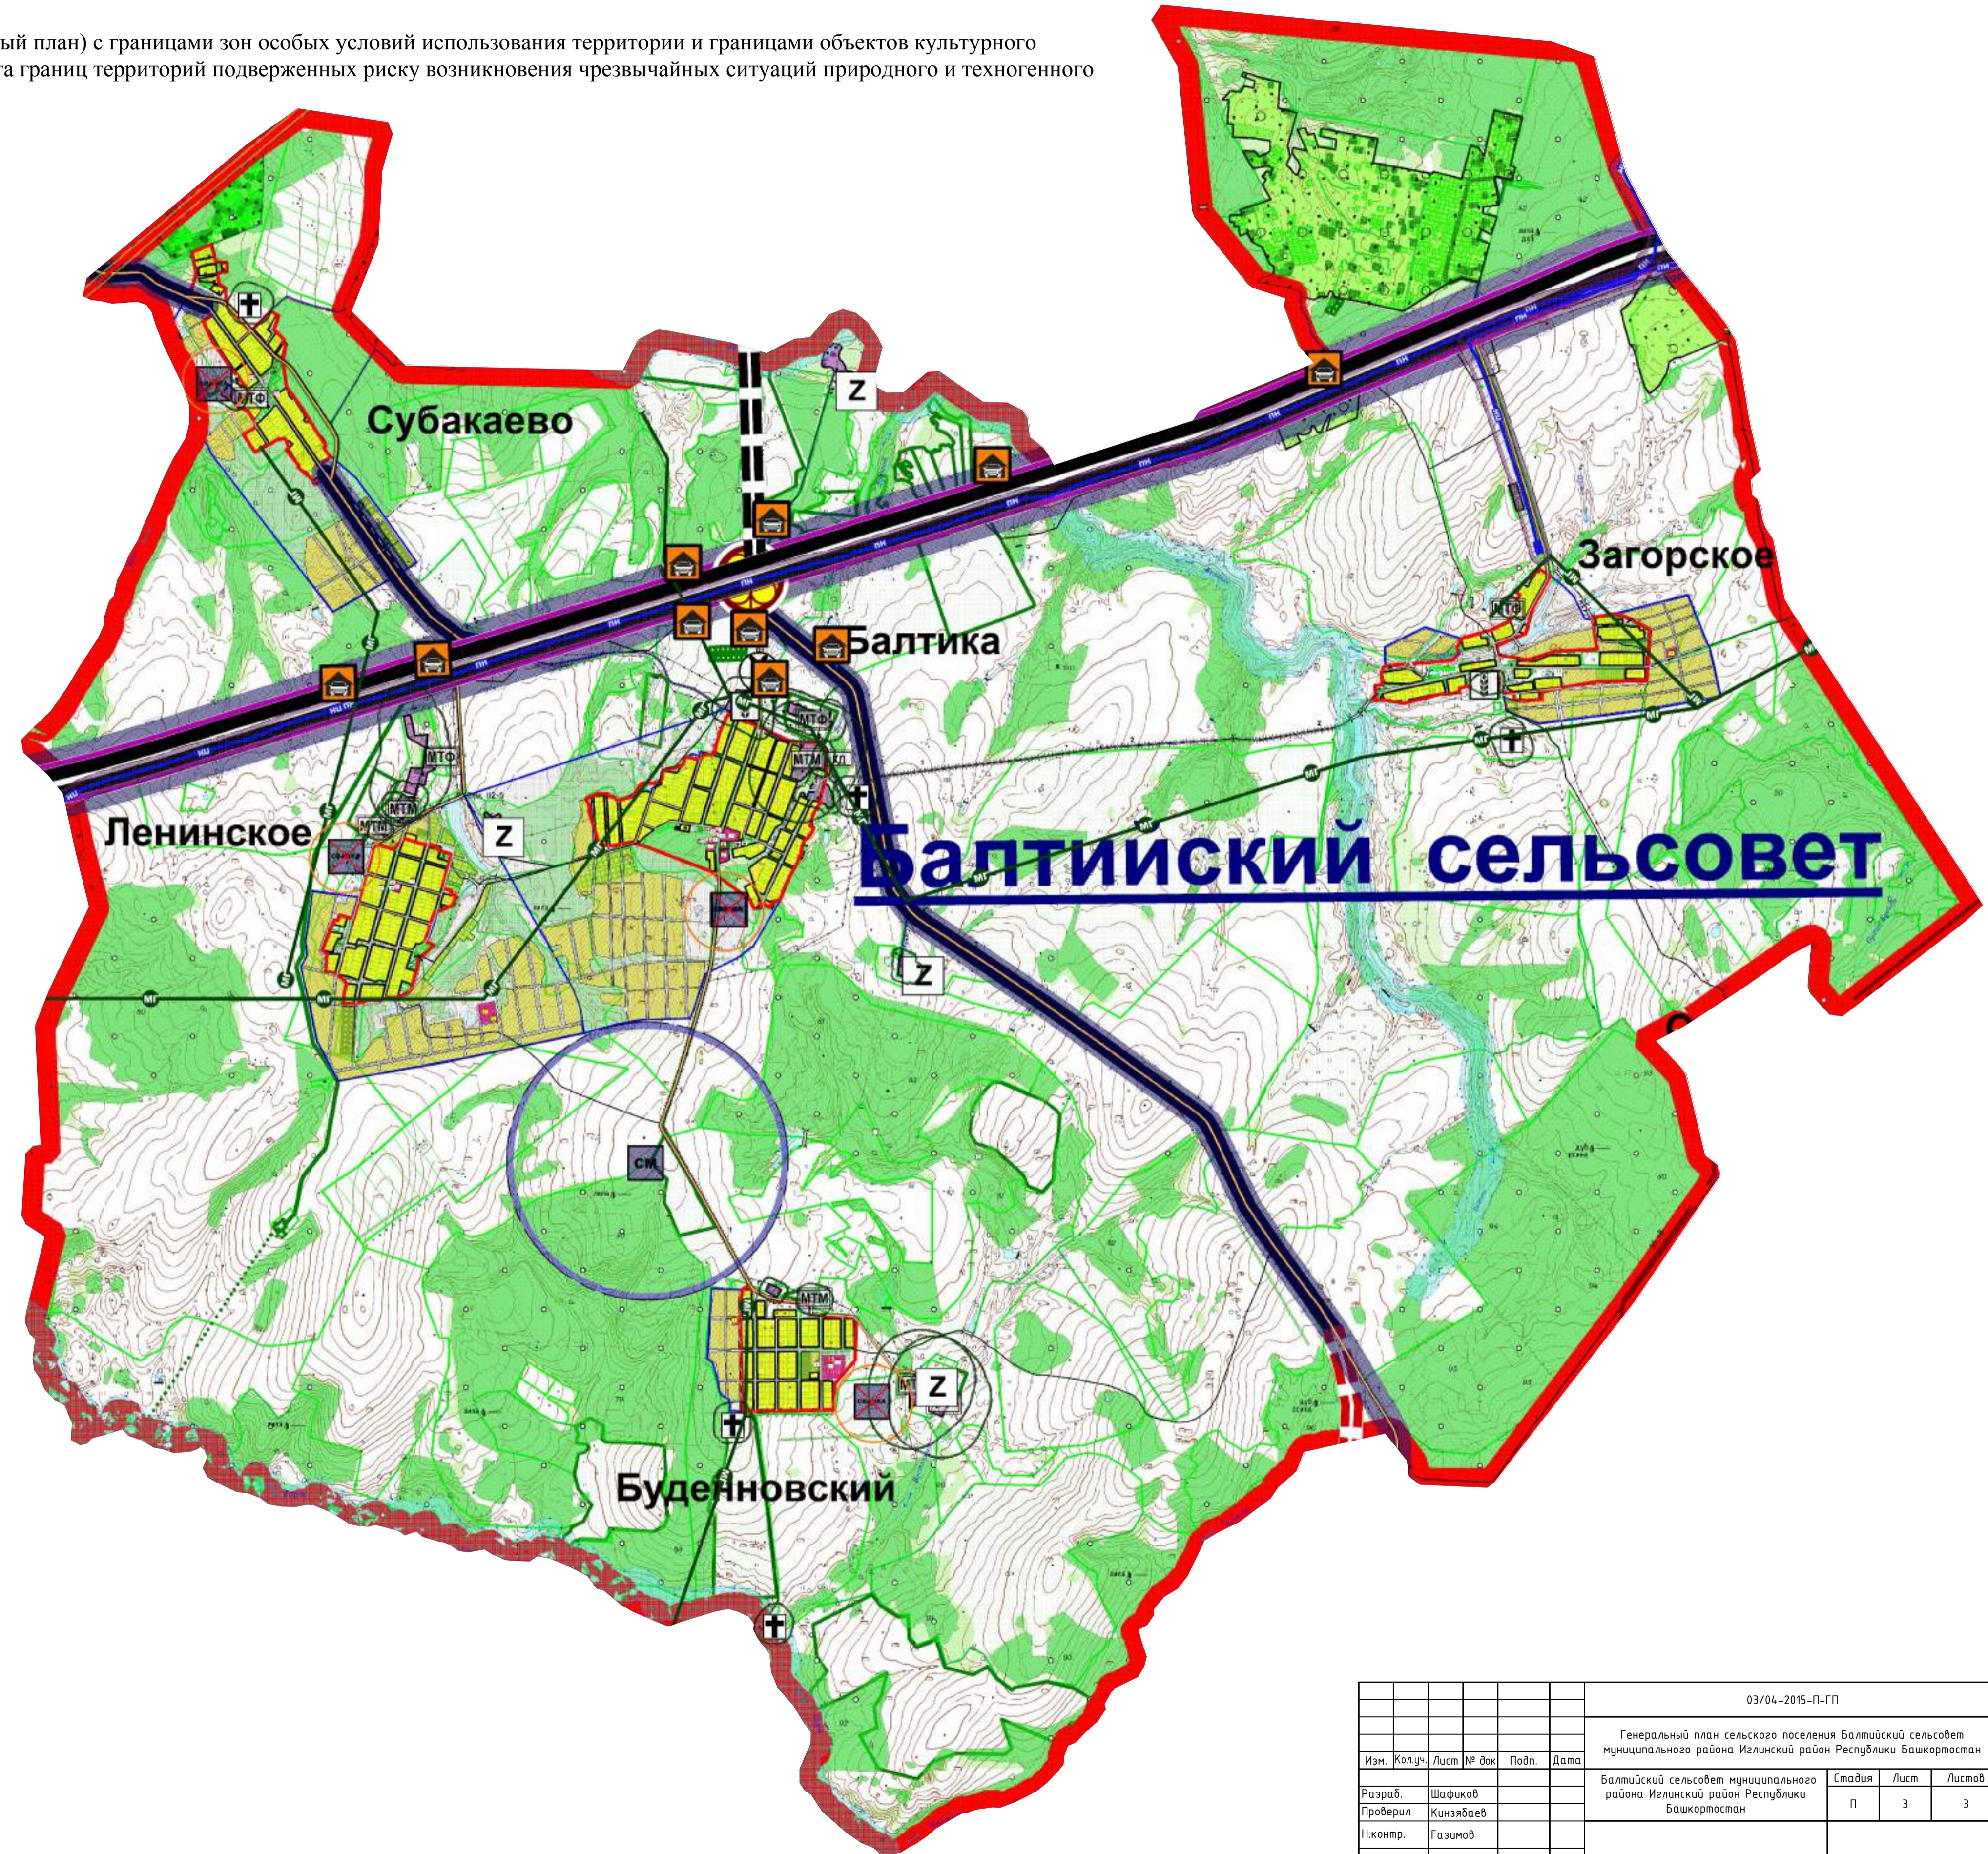

03/04-2015-П-ГП					
Генеральный план сельского поселения Балтийский сельсовет муниципального района Иглинский район Республики Башкортостан					
Изм.	Колучи	Лист	№ док	Подп.	Дата
Разраб.	Шафиков				
Проверил	Кинзябаев				
Н.контр.	Газимов				
ГИП	Кинзябаев				
Директор	Халиуллин				
Балтийский сельсовет муниципального района Иглинский район Республики Башкортостан			Стадия	Лист	Листов
Опорный план. М 1:25000			П	3	3
			ООО "СтатусСтройПроект"		