



Общество с ограниченной ответственностью
«ТерраПроект»
СРО-П-182-02042013

**РЕКОНСТРУКЦИЯ АДМИНИСТРАТИВНОГО
ЗДАНИЯ ПО АДРЕСУ: РЕСПУБЛИКА
БАШКОРТОСТАН, ИГЛИНСКИЙ РАЙОН,
С. БАЛТИКА, УЛ. ЗЕЛЕНАЯ, Д. 1**

89/а-П-2022-АС

Архитектурно-строительные решения

Том 3

Изм.	№ док.	Подп.	Дата

г. Уфа – 2022 г.



Общество с ограниченной ответственностью
«ТерраПроект»
СРО-П-182-02042013

**РЕКОНСТРУКЦИЯ АДМИНИСТРАТИВНОГО
ЗДАНИЯ ПО АДРЕСУ: РЕСПУБЛИКА
БАШКОРТОСТАН, ИГЛИНСКИЙ РАЙОН,
С. БАЛТИКА, УЛ. ЗЕЛЕНАЯ, Д. 1**

89/а-П-2022-АС

Архитектурно-строительные решения

Том 3

Генеральный директор

К.Ю. Федотов



г. Уфа – 2022 г.

**ВЫПИСКА ИЗ РЕЕСТРА ЧЛЕНОВ САМОРЕГУЛИРУЕМОЙ
ОРГАНИЗАЦИИ**

«10» июня 2021 г.

№ 000000000000000000002212

**Ассоциация проектировщиков саморегулируемая организация «Объединение проектных организаций
«ЭкспертПроект»**

(Ассоциация СРО «ЭкспертПроект»)

СРО, основанные на членстве лиц, осуществляющих **подготовку проектной документации**

107078, г. Москва, пер. Орликов, д. 4, этаж 2, помещение 1, комната 7., <http://сропроект.рф>, sro299@mail.ru

Регистрационный номер в государственном реестре саморегулируемых организаций

СРО-П-182-02042013

выдана Обществу с ограниченной ответственностью «ТЕРРАПРОЕКТ»

Наименование	Сведения
1. Сведения о члене саморегулируемой организации:	
1.1. Полное и (в случае, если имеется) сокращенное наименование юридического лица или фамилия, имя, (в случае, если имеется) отчество индивидуального предпринимателя	Общество с ограниченной ответственностью «ТЕРРАПРОЕКТ» (ООО «ТЕРРАПРОЕКТ»)
1.2. Идентификационный номер налогоплательщика (ИНН)	0276962615
1.3. Основной государственный регистрационный номер (ОГРН) или основной государственный регистрационный номер индивидуального предпринимателя (ОГРНИП)	1210200029390
1.4. Адрес места нахождения юридического лица	450104, респ. Башкортостан, г.о.г. Уфа, г. Уфа, ул. Российская, д. 149, каб. 7А
1.5. Место фактического осуществления деятельности (только для индивидуального предпринимателя)	---
2. Сведения о членстве индивидуального предпринимателя или юридического лица в саморегулируемой организации:	
2.1. Регистрационный номер члена в реестре членов саморегулируемой организации	2319
2.2. Дата регистрации юридического лица или индивидуального предпринимателя в реестре членов саморегулируемой организации (число, месяц, год)	10 июня 2021 г.
2.3. Дата (число, месяц, год) и номер решения о приеме в члены саморегулируемой организации	10 июня 2021 г., №1001
2.4. Дата вступления в силу решения о приеме в члены саморегулируемой организации (число, месяц, год)	10 июня 2021 г.
2.5. Дата прекращения членства в саморегулируемой организации (число, месяц, год)	---
2.6. Основания прекращения членства в саморегулируемой организации	---
3. Сведения о наличии у члена саморегулируемой организации права выполнения работ:	
3.1. Дата, с которой член саморегулируемой организации имеет право выполнять инженерные изыскания, осуществлять подготовку проектной документации , строительство, реконструкцию, капитальный ремонт, снос объектов капитального строительства по договору подряда на выполнение инженерных изысканий, подготовку проектной документации , по договору строительного подряда, по договору подряда на осуществление сноса (нужное выделить):	

Наименование		Сведения																		
в отношении объектов капитального строительства (кроме особо опасных, технически сложных и уникальных объектов, объектов использования атомной энергии)	в отношении особо опасных, технически сложных и уникальных объектов капитального строительства (кроме объектов использования атомной энергии)	в отношении объектов использования атомной энергии																		
10 июня 2021 г.	---	---																		
3.2. Сведения об уровне ответственности члена саморегулируемой организации по обязательствам по договору подряда на выполнение инженерных изысканий, подготовку проектной документации, по договору строительного подряда, по договору подряда на осуществление сноса, и стоимости работ по одному договору, в соответствии с которым указанным членом внесен взнос в компенсационный фонд возмещения вреда (нужное выделить): <table border="1"> <tbody> <tr> <td>а) первый</td> <td>Есть</td> <td>стоимость работ по договору не превышает 25 000 000 рублей</td> </tr> <tr> <td>б) второй</td> <td>---</td> <td>стоимость работ по договору не превышает 50 000 000 рублей</td> </tr> <tr> <td>в) третий</td> <td>---</td> <td>стоимость работ по договору не превышает 300 000 000 рублей</td> </tr> <tr> <td>г) четвертый</td> <td>---</td> <td>стоимость работ по договору составляет 300 000 000 рублей и более</td> </tr> <tr> <td>д) пятый</td> <td>---</td> <td>---</td> </tr> <tr> <td>е) простой</td> <td>---</td> <td>---</td> </tr> </tbody> </table>			а) первый	Есть	стоимость работ по договору не превышает 25 000 000 рублей	б) второй	---	стоимость работ по договору не превышает 50 000 000 рублей	в) третий	---	стоимость работ по договору не превышает 300 000 000 рублей	г) четвертый	---	стоимость работ по договору составляет 300 000 000 рублей и более	д) пятый	---	---	е) простой	---	---
а) первый	Есть	стоимость работ по договору не превышает 25 000 000 рублей																		
б) второй	---	стоимость работ по договору не превышает 50 000 000 рублей																		
в) третий	---	стоимость работ по договору не превышает 300 000 000 рублей																		
г) четвертый	---	стоимость работ по договору составляет 300 000 000 рублей и более																		
д) пятый	---	---																		
е) простой	---	---																		
3.3. Сведения об уровне ответственности члена саморегулируемой организации по обязательствам по договору подряда на выполнение инженерных изысканий, подготовку проектной документации, по договору строительного подряда, по договору подряда на осуществление сноса, заключенным с использованием конкурентных способов заключения договоров, и предельному размеру обязательств по таким договорам, в соответствии с которым указанным членом внесен взнос в компенсационный фонд обеспечения договорных обязательств (нужное выделить): <table border="1"> <tbody> <tr> <td>а) первый</td> <td>---</td> <td>предельный размер обязательств по договорам не превышает 25 000 000 рублей</td> </tr> <tr> <td>б) второй</td> <td>---</td> <td>предельный размер обязательств по договорам не превышает 50 000 000 рублей</td> </tr> <tr> <td>в) третий</td> <td>---</td> <td>предельный размер обязательств по договорам не превышает 300 000 000 рублей</td> </tr> <tr> <td>г) четвертый</td> <td>---</td> <td>предельный размер обязательств по договорам составляет 300 000 000 рублей и более</td> </tr> <tr> <td>д) пятый</td> <td>---</td> <td>---</td> </tr> </tbody> </table>			а) первый	---	предельный размер обязательств по договорам не превышает 25 000 000 рублей	б) второй	---	предельный размер обязательств по договорам не превышает 50 000 000 рублей	в) третий	---	предельный размер обязательств по договорам не превышает 300 000 000 рублей	г) четвертый	---	предельный размер обязательств по договорам составляет 300 000 000 рублей и более	д) пятый	---	---			
а) первый	---	предельный размер обязательств по договорам не превышает 25 000 000 рублей																		
б) второй	---	предельный размер обязательств по договорам не превышает 50 000 000 рублей																		
в) третий	---	предельный размер обязательств по договорам не превышает 300 000 000 рублей																		
г) четвертый	---	предельный размер обязательств по договорам составляет 300 000 000 рублей и более																		
д) пятый	---	---																		
4. Сведения о приостановлении права выполнять инженерные изыскания, осуществлять подготовку проектной документации, строительство, реконструкцию, капитальный ремонт, снос объектов капитального строительства: <table border="1"> <tbody> <tr> <td>4.1. Дата, с которой приостановлено право выполнения работ (число, месяц, год)</td> <td>---</td> </tr> <tr> <td>4.2. Срок, на который приостановлено право выполнения работ</td> <td>---</td> </tr> </tbody> </table>			4.1. Дата, с которой приостановлено право выполнения работ (число, месяц, год)	---	4.2. Срок, на который приостановлено право выполнения работ	---														
4.1. Дата, с которой приостановлено право выполнения работ (число, месяц, год)	---																			
4.2. Срок, на который приостановлено право выполнения работ	---																			



Генеральный директор


(подпись)

М.Ф. Гамов

1). Общая часть

1). Реконструкция административного здания по адресу: Республика Башкортостан, Иглинский район, с. Балтика, ул. Зеленая, д. 1, разработана для следующих климатических условий:

Характеристика условий строительства:

- 1В климатический подрайон с расчетной температурой наружного воздуха обеспеченностью 0,92;

- наиболее холодной пятидневки – 35 град, С;

- ветровой район II, нормативный ветровой напор 30 кг/кв.м.

Ветровой режим характеризуется преобладанием юго-восточных ветров.

Максимальная из средних скоростей за январь равна 5,5 м/с, летом среднемесячные скорости ветра не превышают 3,8 м/с.

- снеговой район V, нормативная снеговая нагрузка – 224 кг/м.кв (расчетная 320 кг/м.кв);

- количество атмосферных осадков за год составляет 533 мм, суточный максимум – 53 мм;

- нормативная глубина промерзания грунта 1,8 м.

Проектное решение обеспечивает:

- нормальную долговечность и оптимальный режим эксплуатации конструктивных частей и элементов здания;

- ремонтпригодность и возможность осуществления контроля за техническим состоянием конструктивных основных элементов сооружения.

2). Принятые проектные решения соответствуют требованиям экологических, санитарно-гигиенических, противопожарных и др. норм, действующих на территории РФ и обеспечивают безопасную для жизни и здоровья людей эксплуатацию объекта при соблюдении предусмотренных рабочими чертежами мероприятий.

3) Цель реконструкции объекта – надстрой второго этажа по периметру существующего здания. Габариты и фундамент здания не изменились.

2). Краткая характеристика объекта строительства

Характеристика здания:

Уровень ответственности здания – II.

Степень огнестойкости несущих конструкций - II.

Класс конструктивной пожарной опасности - С0.

3). Основание для разработки проекта

Проект разработан на основании:

1). Заказ № 89/а-П-2022 от 01.09.2022 года.

2). Техническое задание на проектирование от Заказчика.

						89/а-П-2022-АС.ПЗ.			
Изм.	Кол.	Лист	№ док.	Подп.	Дата	АРХИТЕКТУРНО-СТРОИТЕЛЬНЫЕ РЕШЕНИЯ	Стадия	Лист	Листов
ГИП		Федотов			09.22.		П	1	2
							ООО «ТерраПроект» г. Уфа-2022 год.		
Разработал		Рахматуллин			09.22.				
Проверил		Федотов			09.22.				
Н.контр		Федотов			09.22.				

4). Архитектурно-планировочное решение

Объемно-планировочное решение здания принято исходя из особенностей и требований для данного сооружения, а также для создания максимальных удобств посетителям и работникам проектируемого здания.

Административное расположение объекта: Республика Башкортостан, Иглинский район, с. Балтика, ул. Зеленая, д. 1.

На земельном участке предусматривается реконструкция административного здания.

Этажность проектируемого здания – два этажа этаж.

В проектируемом здании располагаются: столовые, кухни, с/у, тех. помещения, коридоры, тамбуры, кладовая, КУИ, жилые комнаты.

Кровля – скатная, с наружным водостоком.

Во внутренней отделке применяются высококачественные, долговечные и экологически чистые материалы разрешенные органами «Госэпиднадзора» России, легко поддающиеся гигиенической обработке сертифицированные и отвечающие противопожарным требованиям.

Внутренняя отделка:

Пол – ламинат, линолеум, керамическая плитка.

Потолок – окраска по штукатурке.

Стены – окраска по штукатурке, обои.

Наружная отделка:

Фасады – бессер блок.

Цоколь – бессер блок.

						89/а-П-2022-АС.ПЗ.	лист
							2
Изм.	Кол.	Лист	№ док	Подп.	Дата		

ВЕДОМОСТЬ ЧЕРТЕЖЕЙ		
ЛИСТ	НАИМЕНОВАНИЕ	ПРИМЕЧАНИЕ
1	ОБЩИЕ ДАННЫЕ	
2	ПЛАН ЭТАЖА ДО РЕКОНСТРУКЦИИ М 1:100	
3	ПЛАН ПЕРВОГО ЭТАЖА М 1:100	
4	ПЛАН ВТОРОГО ЭТАЖА М 1:100	
5	ПЛАН ПЕРВОГО ЭТАЖА М 1:100 ФУНКЦИОНАЛЬНОЕ ЗОНИРОВАНИЕ	
6	ПЛАН ВТОРОГО ЭТАЖА М 1:100 ФУНКЦИОНАЛЬНОЕ ЗОНИРОВАНИЕ	
7	ОБМЕРНЫЙ ПЛАН ПЕРВОГО ЭТАЖА М 1:100	
8	ОБМЕРНЫЙ ПЛАН ВТОРОГО ЭТАЖА М 1:100	
9	ПЛАН КРОВЛИ М 1:100	
10	РАЗРЕЗ 1-1 М 1:100	
11	ФАСАД В ОСЯХ 1-5 М 1:100 ФАСАД В ОСЯХ 5-1 М 1:100	
12	ФАСАД В ОСЯХ А-Г М 1:100 ФАСАД В ОСЯХ Г-А М 1:100	
13	ФАСАД В ОСЯХ 1-5 М 1:100 ЦВЕТОВОЕ РЕШЕНИЕ ФАСАД В ОСЯХ 5-1 М 1:100 ЦВЕТОВОЕ РЕШЕНИЕ	
14	ФАСАД В ОСЯХ А-Г М 1:100 ЦВЕТОВОЕ РЕШЕНИЕ ФАСАД В ОСЯХ Г-А М 1:100 ЦВЕТОВОЕ РЕШЕНИЕ	
15	ВЕДОМОСТЬ ВНУТРЕННЕЙ ОТДЕЛКИ ПОМЕЩЕНИЙ	
16	КОНСТРУКЦИИ ПОЛОВ	
17	ВЕДОМОСТЬ ЗАПОЛНЕНИЯ ПРОЕМОВ	

Технико-экономические показатели:

Площадь этажа до реконструкции = 337,09 м.кв.
Площадь первого этажа = 347,30 м.кв.
Площадь второго этажа = 371,60 м.кв.
Общая площадь = 718,90 м.кв.
Площадь застройки = 457,46 м.кв.
Строительный объем = 3760,32 м.куб.
Этажность = 2 эт.

ОБОЗНАЧЕНИЕ	НАИМЕНОВАНИЕ	ПРИМЕЧАНИЕ
Федеральный закон 123-ФЗ	Федеральный закон от 22 июня 2008 года 123-ФЗ "Технический регламент о требованиях пожарной безопасности"	
Постановление 87	Постановление Правительства РФ от 16 февраля 2008 года 87 "О составе разделов проектной документации и требования к их содержанию"	
СП 52.13330.2011	Естественное и искусственное освещение	
СНиП 23-03-2003	Защита от шума	
СНиП 2.03.13-88	Полы	
СНиП II-26-76	Кровли	
ГОСТ 30674-99	Окна пластиковые	
ГОСТ 31173-2003	«Блоки дверные стальные. Технические условия»	
ГОСТ Р 53307-2009	«Противопожарные двери и ворота. Методы испытаний на огнестойкость»	
ГОСТ Р 53308-2009	«Конструкции строительные. Светопрозрачные ограждающие конструкции и заполнения проемов. Методы испытаний на огнестойкость»	
ГОСТ 21.1101-2009	СПДС. Основные требования к проектной и рабочей документации	
СП 1.13130.2009	Системы противопожарной защиты. Эвакуационные пути и выходы	
СП 2.13130.2012	Системы противопожарной защиты. Обеспечение огнестойкости объектов защиты	
СП 4.13130.2013	Системы противопожарной защиты. Ограничение распространения пожара на объектах защиты. Требования к объемно-планировочным и конструктивным решениям	

ОБЩИЕ УКАЗАНИЯ


1. Рабочие чертежи разработаны в соответствии с действующими нормами, правилами и стандартами.
2. Все авторские права защищены законом РФ "Об авторском праве и смежных правах". Воспроизведение, изменение данного комплекта или любой его части, а также передача другим организациям и лицам запрещается без письменного разрешения автора. Любые попытки нарушения закона будут преследоваться в судебном порядке.
Проект соответствует требованиям экологических, санитарно-гигиенических, противопожарных и других норм, действующих на территории РФ, и обеспечивает безопасную для жизни и здоровья людей эксплуатацию объекта при соблюдении предусмотренных рабочими чертежами мероприятий.

Главный инженер Федотов Федотов

						89/а–П–2022–АС			
						Реконструкция административного здания по адресу: Республика Башкортостан, Иглинский район, с. Балтика, ул. Зеленая, д. 1			
Изм.	Кол.уч.	Лист	Док.	Подп.	Дата	Архитектурно–строительные решения	Стадия	Лист	Листов
ГИП		Федотов			09.22.		П	1	17
Разраб.		Рахматуллин			09.22.				
Проверил		Федотов			09.22.	Общие данные	ООО "ТерраПроект" г. Уфа–2022 г.		
Н. контр.		Федотов			09.22.				

План этажа до реконструкции М 1:100


Площадь этажа до реконструкции = 337,09 м.кв.

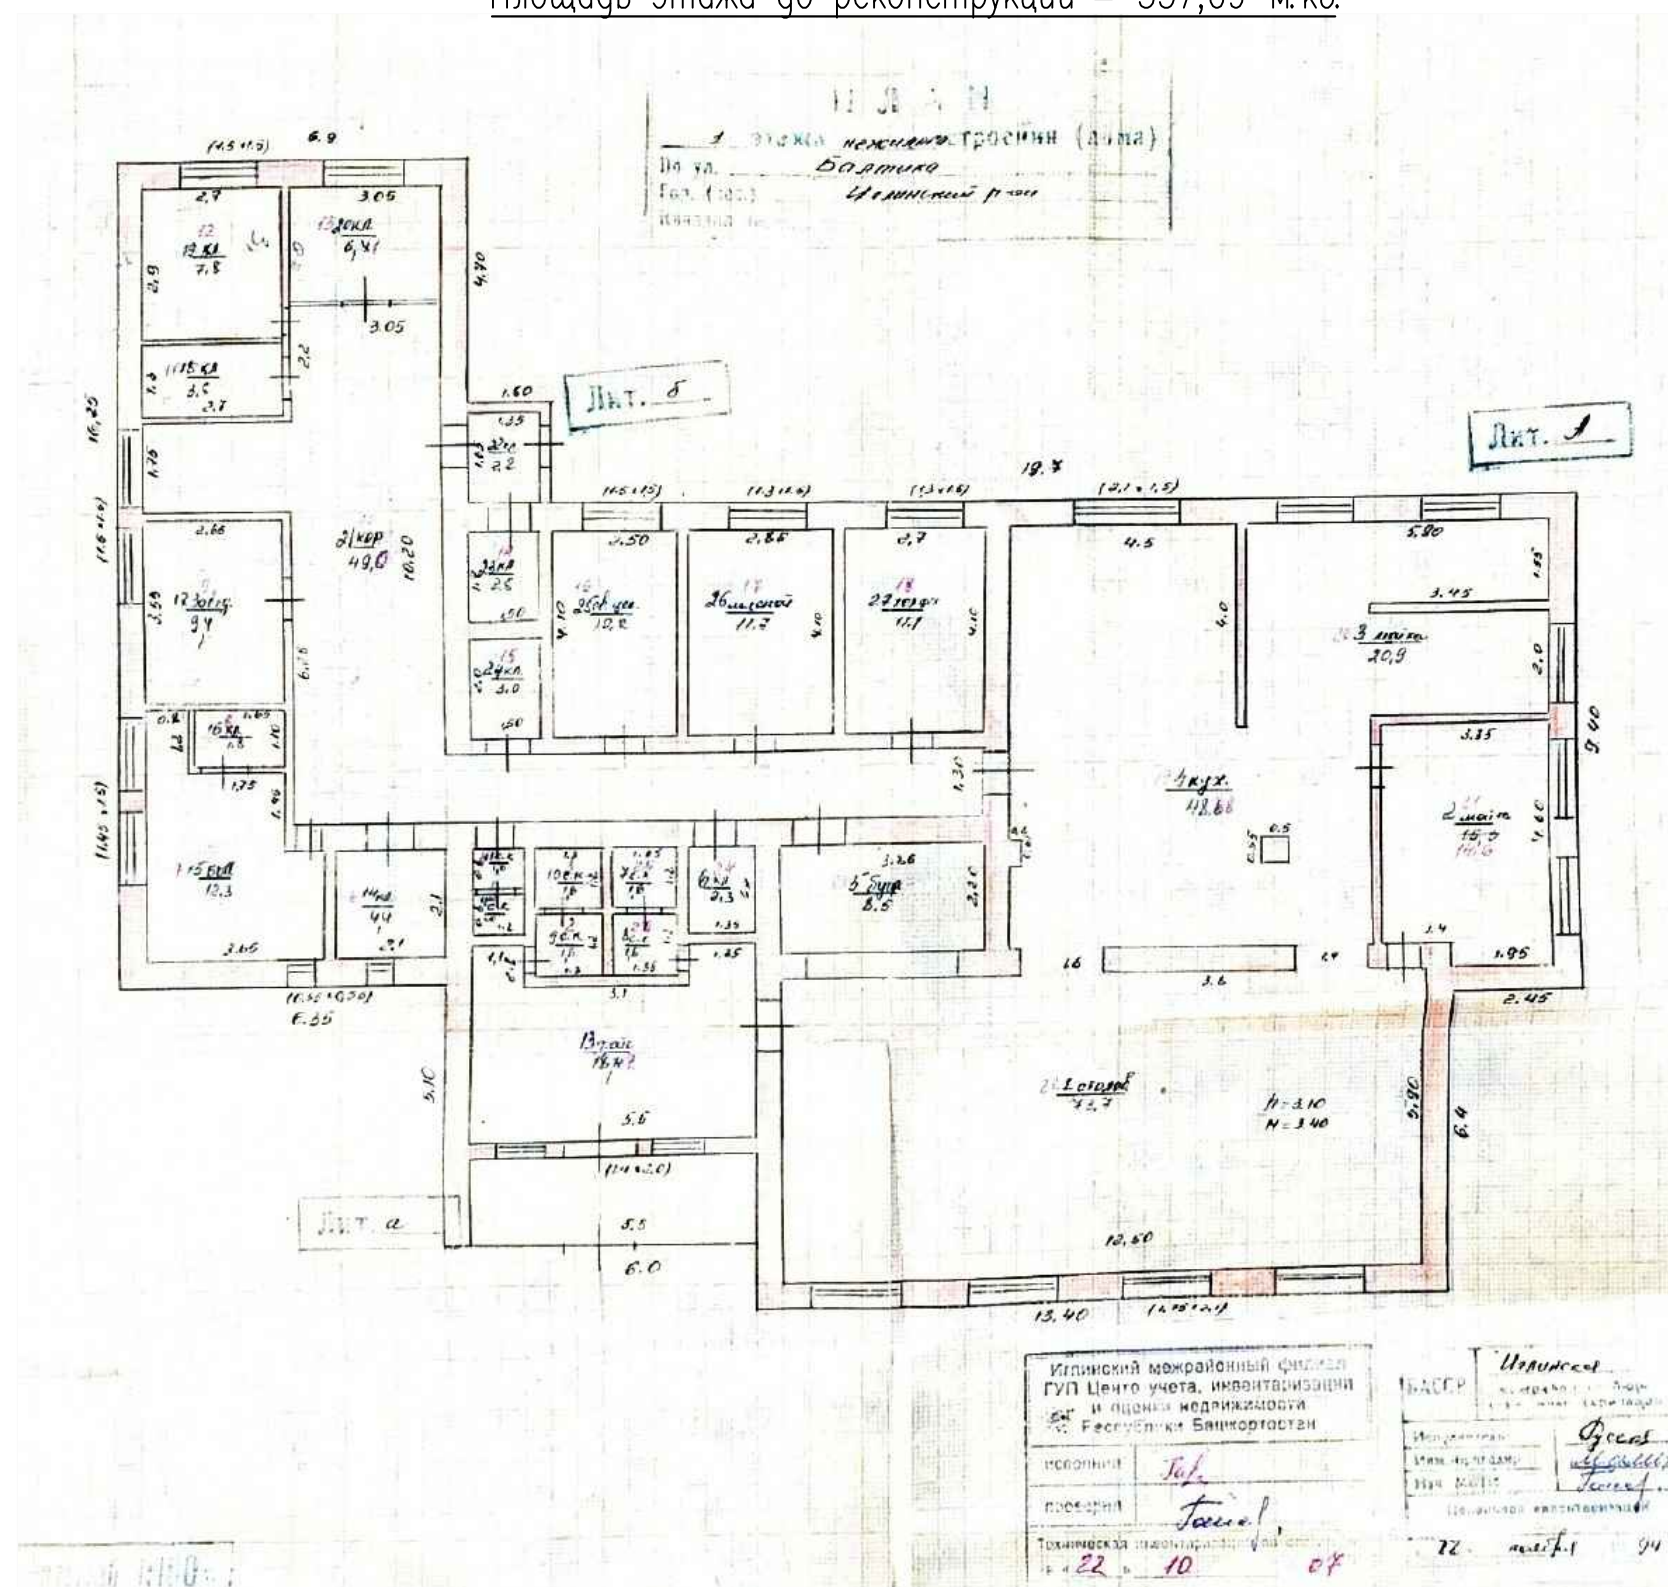

Данный чертеж не подлежит размножению или передаче другим организациям и лицам без согласия ООО "ТерраПроект"

						89/а-П-2022-АС			
						Реконструкция административного здания по адресу: Республика Башкортостан, Иглинский район, с. Балтика, ул. Зеленая, д. 1			
Изм.	Кол.уч.	Лист	Док.	Подп.	Дата	Архитектурно-строительные решения	Стадия	Лист	Листов
ГИП		Федотов			09.22.		П	2	
Разраб.		Рахматуллин			09.22.				
Проверил		Федотов			09.22.				
						План этажа до реконструкции М 1:100	ООО "ТерраПроект" г. Уфа-2022 г.		
Н. контр.		Федотов			09.22.				

План первого этажа М 1:100
Площадь первого этажа = 347,30 м.кв.

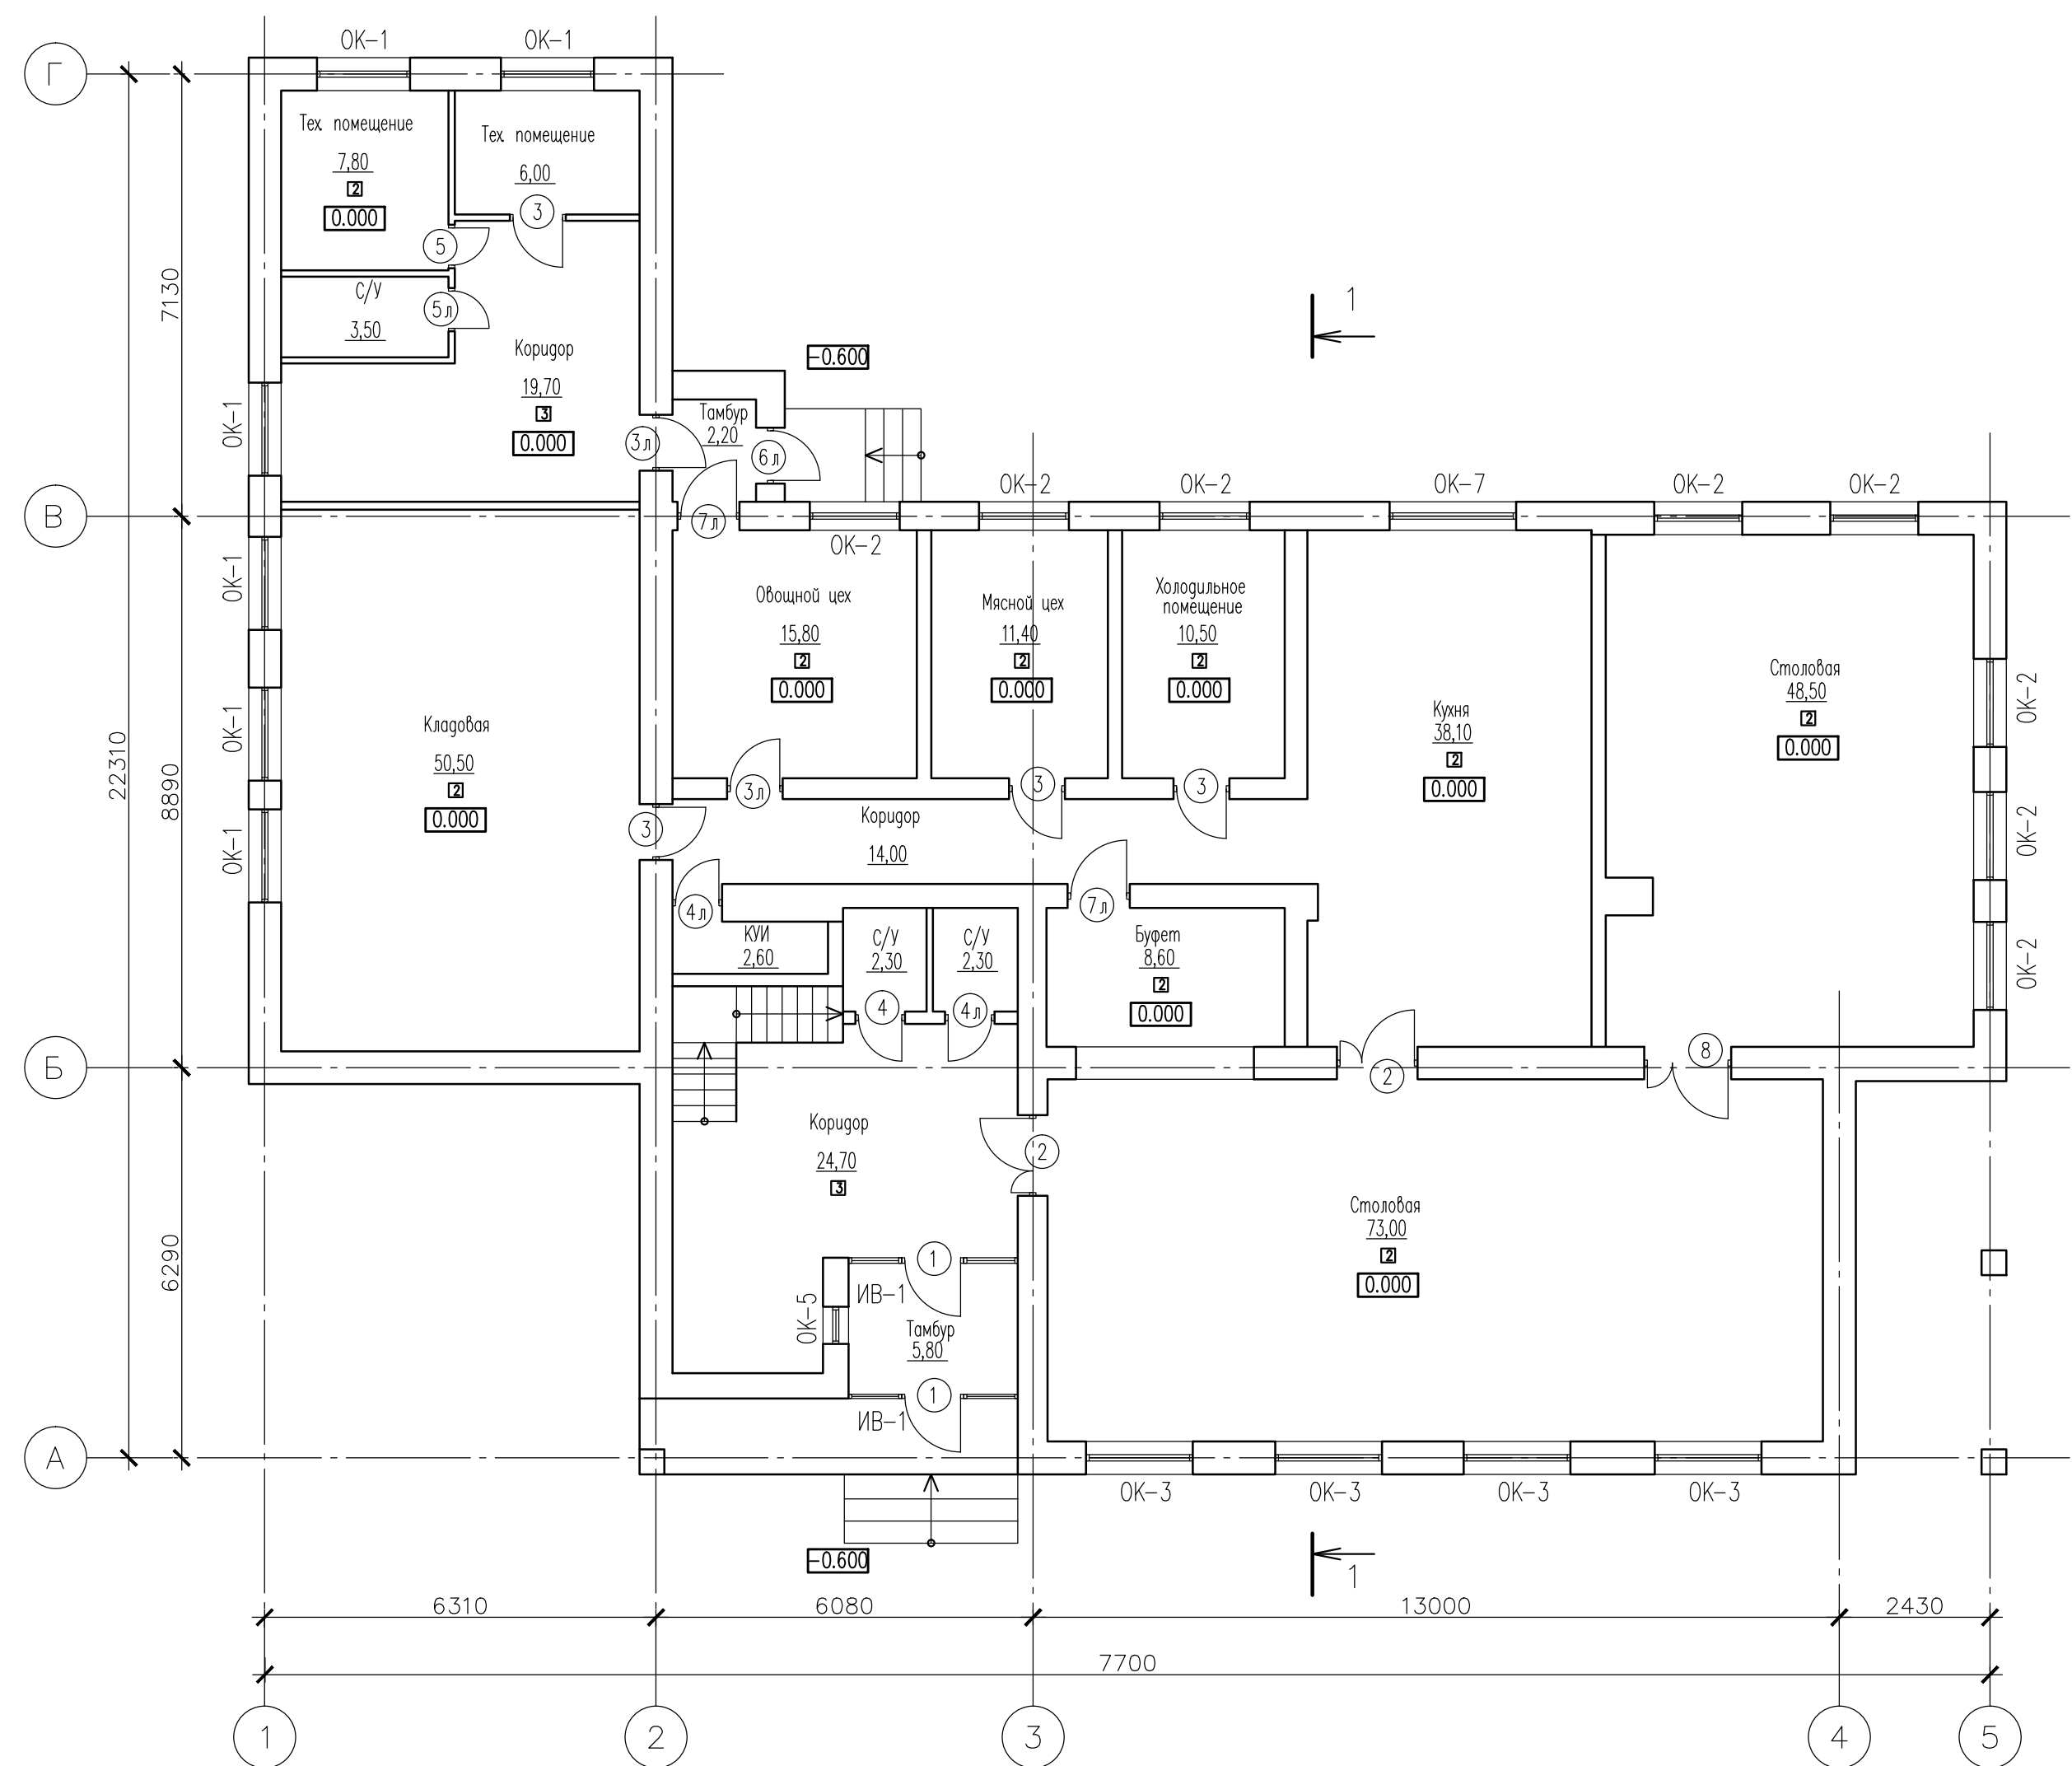


Условные обозначения:

- ① – обозначение дверей
- ИВ-1 – обозначение витражей
- ОК-1 – обозначение окон
- 1 – тип материала отделки пола

Данный чертеж не подлежит размножению или передаче другим организациям и лицам без согласия ООО "ТерраПроект"						89/а-П-2022-АС			
						Реконструкция административного здания по адресу: Республика Башкортостан, Иглинский район, с. Балтика, ул. Зеленая, д. 1			
Изм.	Кол.уч.	Лист	Док.	Подп.	Дата	Архитектурно-строительные решения	Стадия	Лист	Листов
ГИП		Федотов			09.22.		П	3	
Разраб.		Рахматуллин			09.22.				
Проверил		Федотов			09.22.				
						План первого этажа М 1:100	ООО "ТерраПроект" г. Уфа-2022 г.		
Н. контр.		Федотов			09.22.				

План второго этажа М 1:100
Площадь второго этажа = 371,60 м.кв.

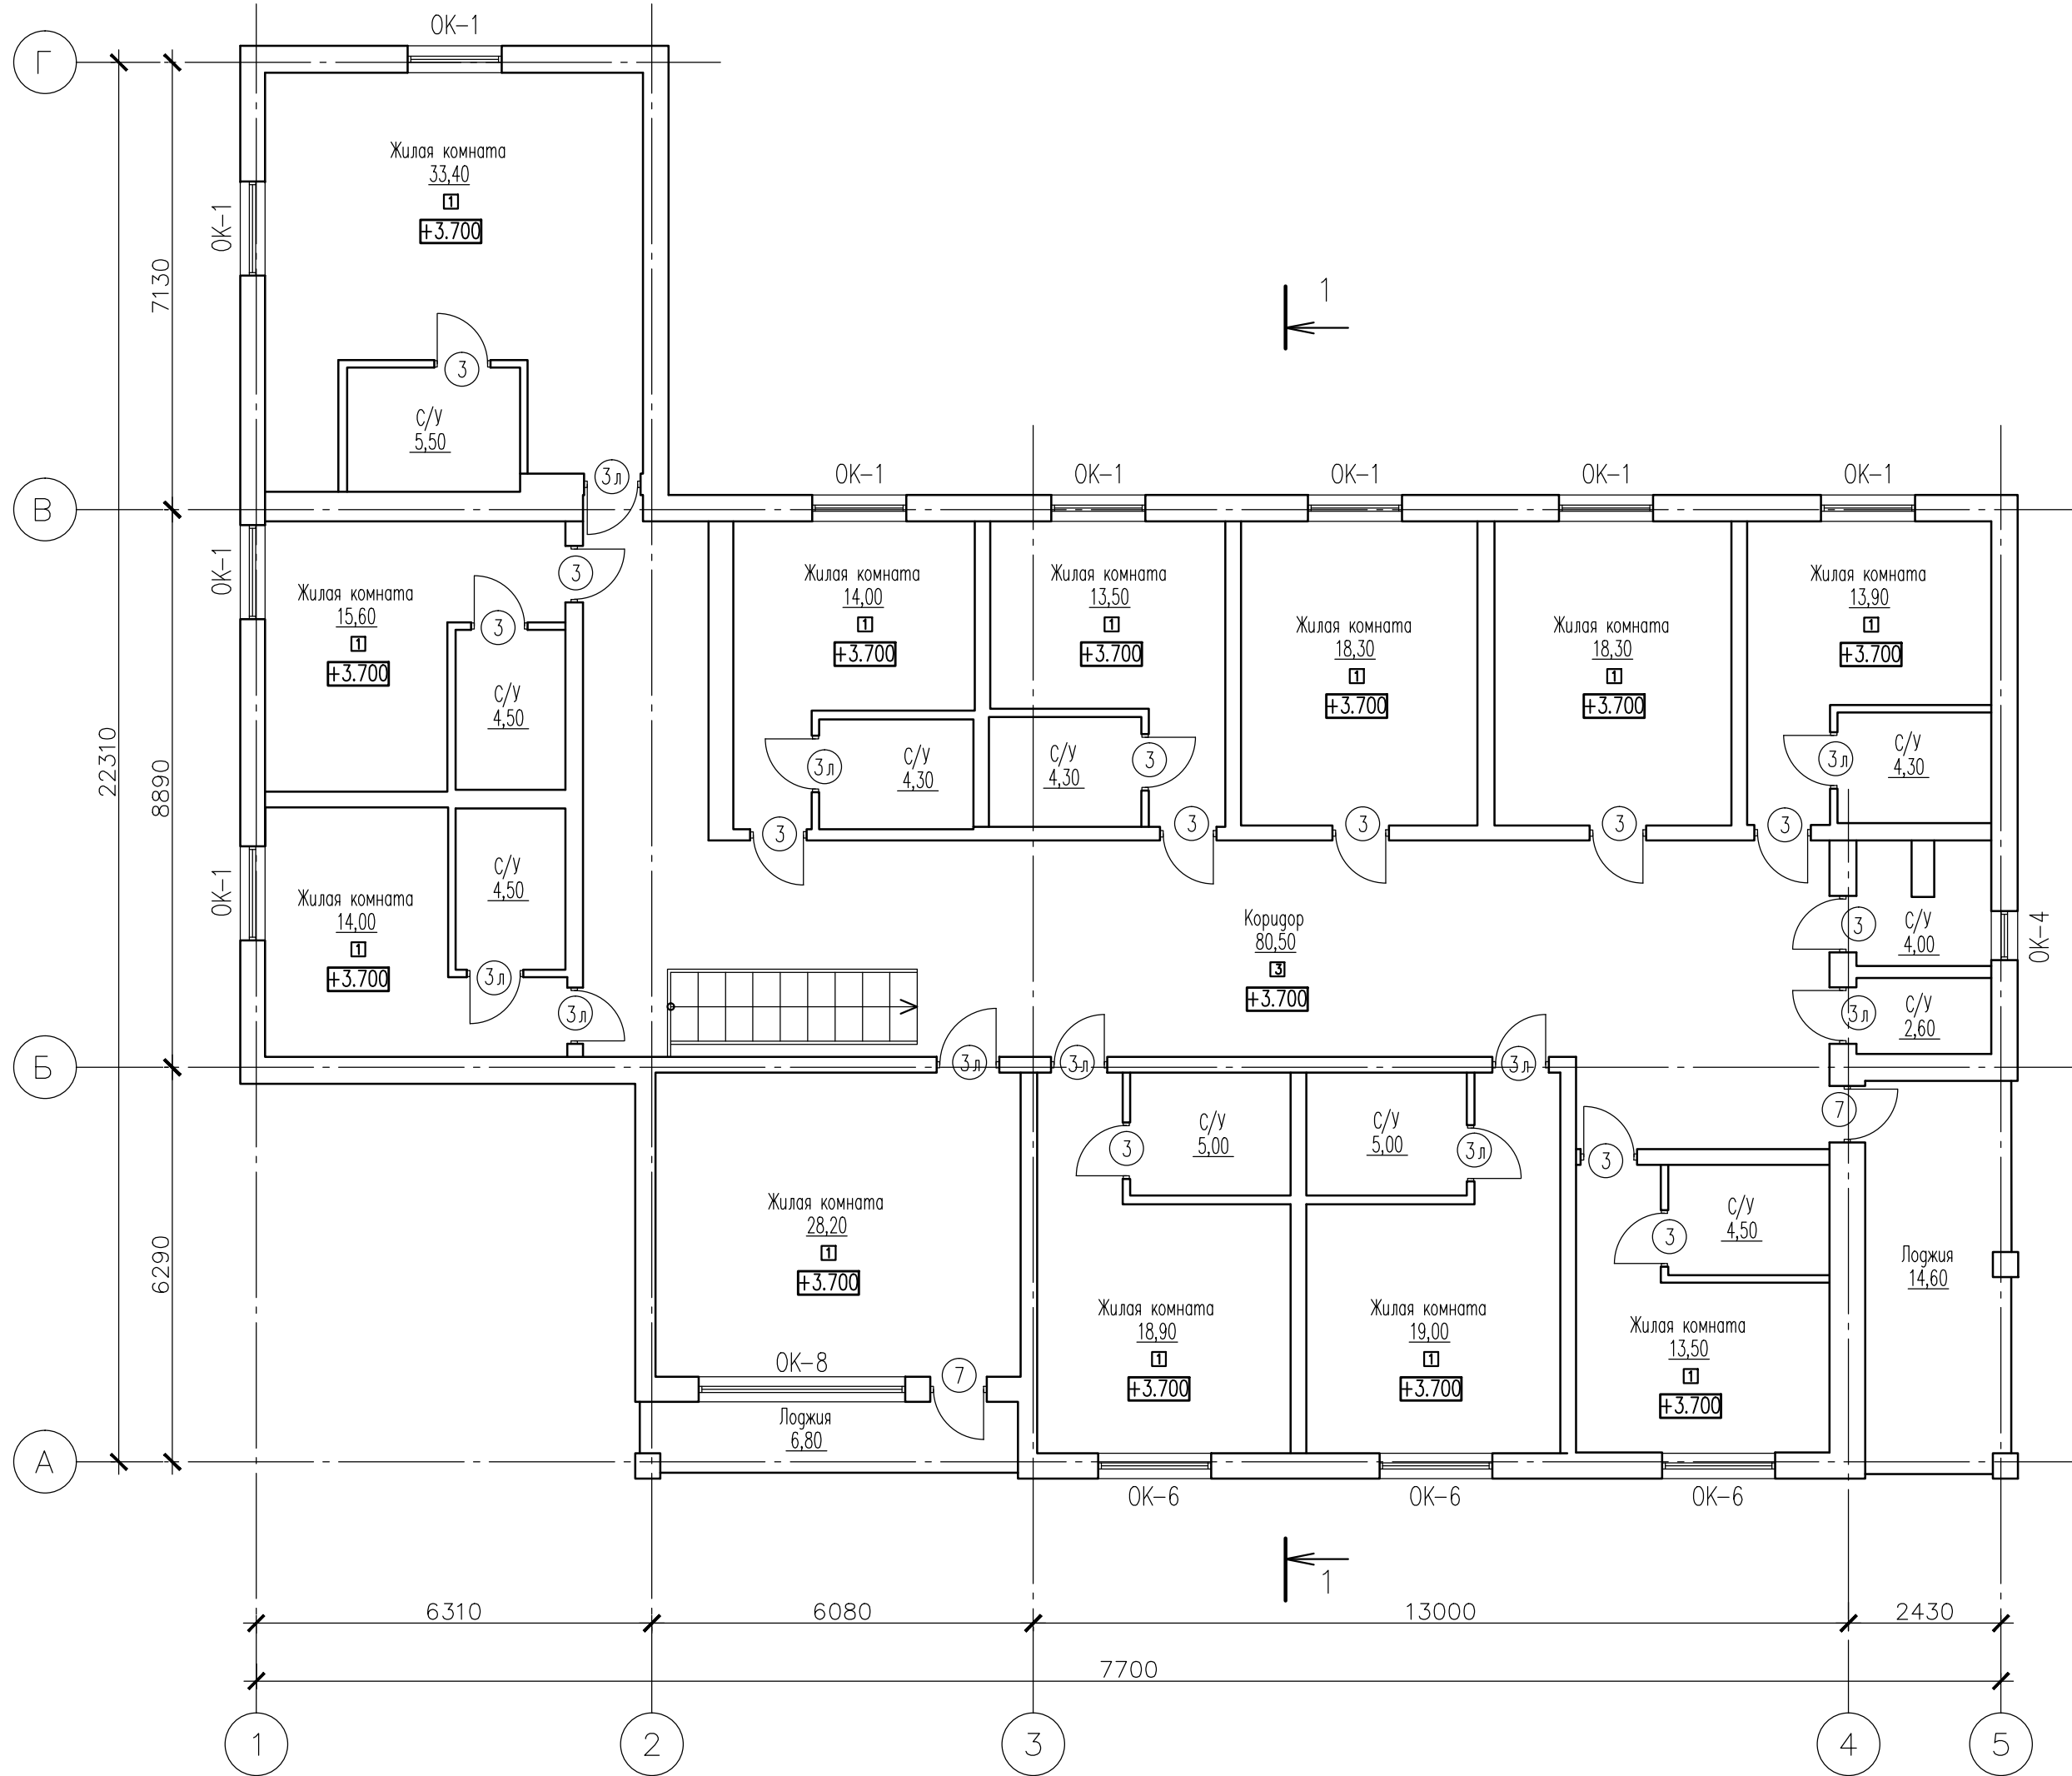

Условные обозначения:

① – обозначение дверей

ИВ-1 – обозначение витражей


OK-1 – обозначение окон

1 – тип материала отделки пола

Данный чертеж не подлежит размножению или передаче другим организациям и лицам без согласия ООО "ТерраПроект"

						89/а-П-2022-АС			
						Реконструкция административного здания по адресу: Республика Башкортостан, Иглинский район, с. Балтика, ул. Зеленая, д. 1			
Изм.	Кодуч.	Лист	Док.	Подп.	Дата	Архитектурно-строительные решения	Стадия	Лист	Листов
ГИП		Феготовб		<i>Феготовб</i>	09.22.		П	4	
Разраб.		Рахматуллин		<i>Рахматуллин</i>	09.22.				
Проверил		Феготовб		<i>Феготовб</i>	09.22.	План второго этажа М 1:100	ООО "ТерраПроект" г. Уфа-2022 г.		
Н. контр.		Феготовб		<i>Феготовб</i>	09.22.				

План первого этажа М 1:100
Функциональное зонирование

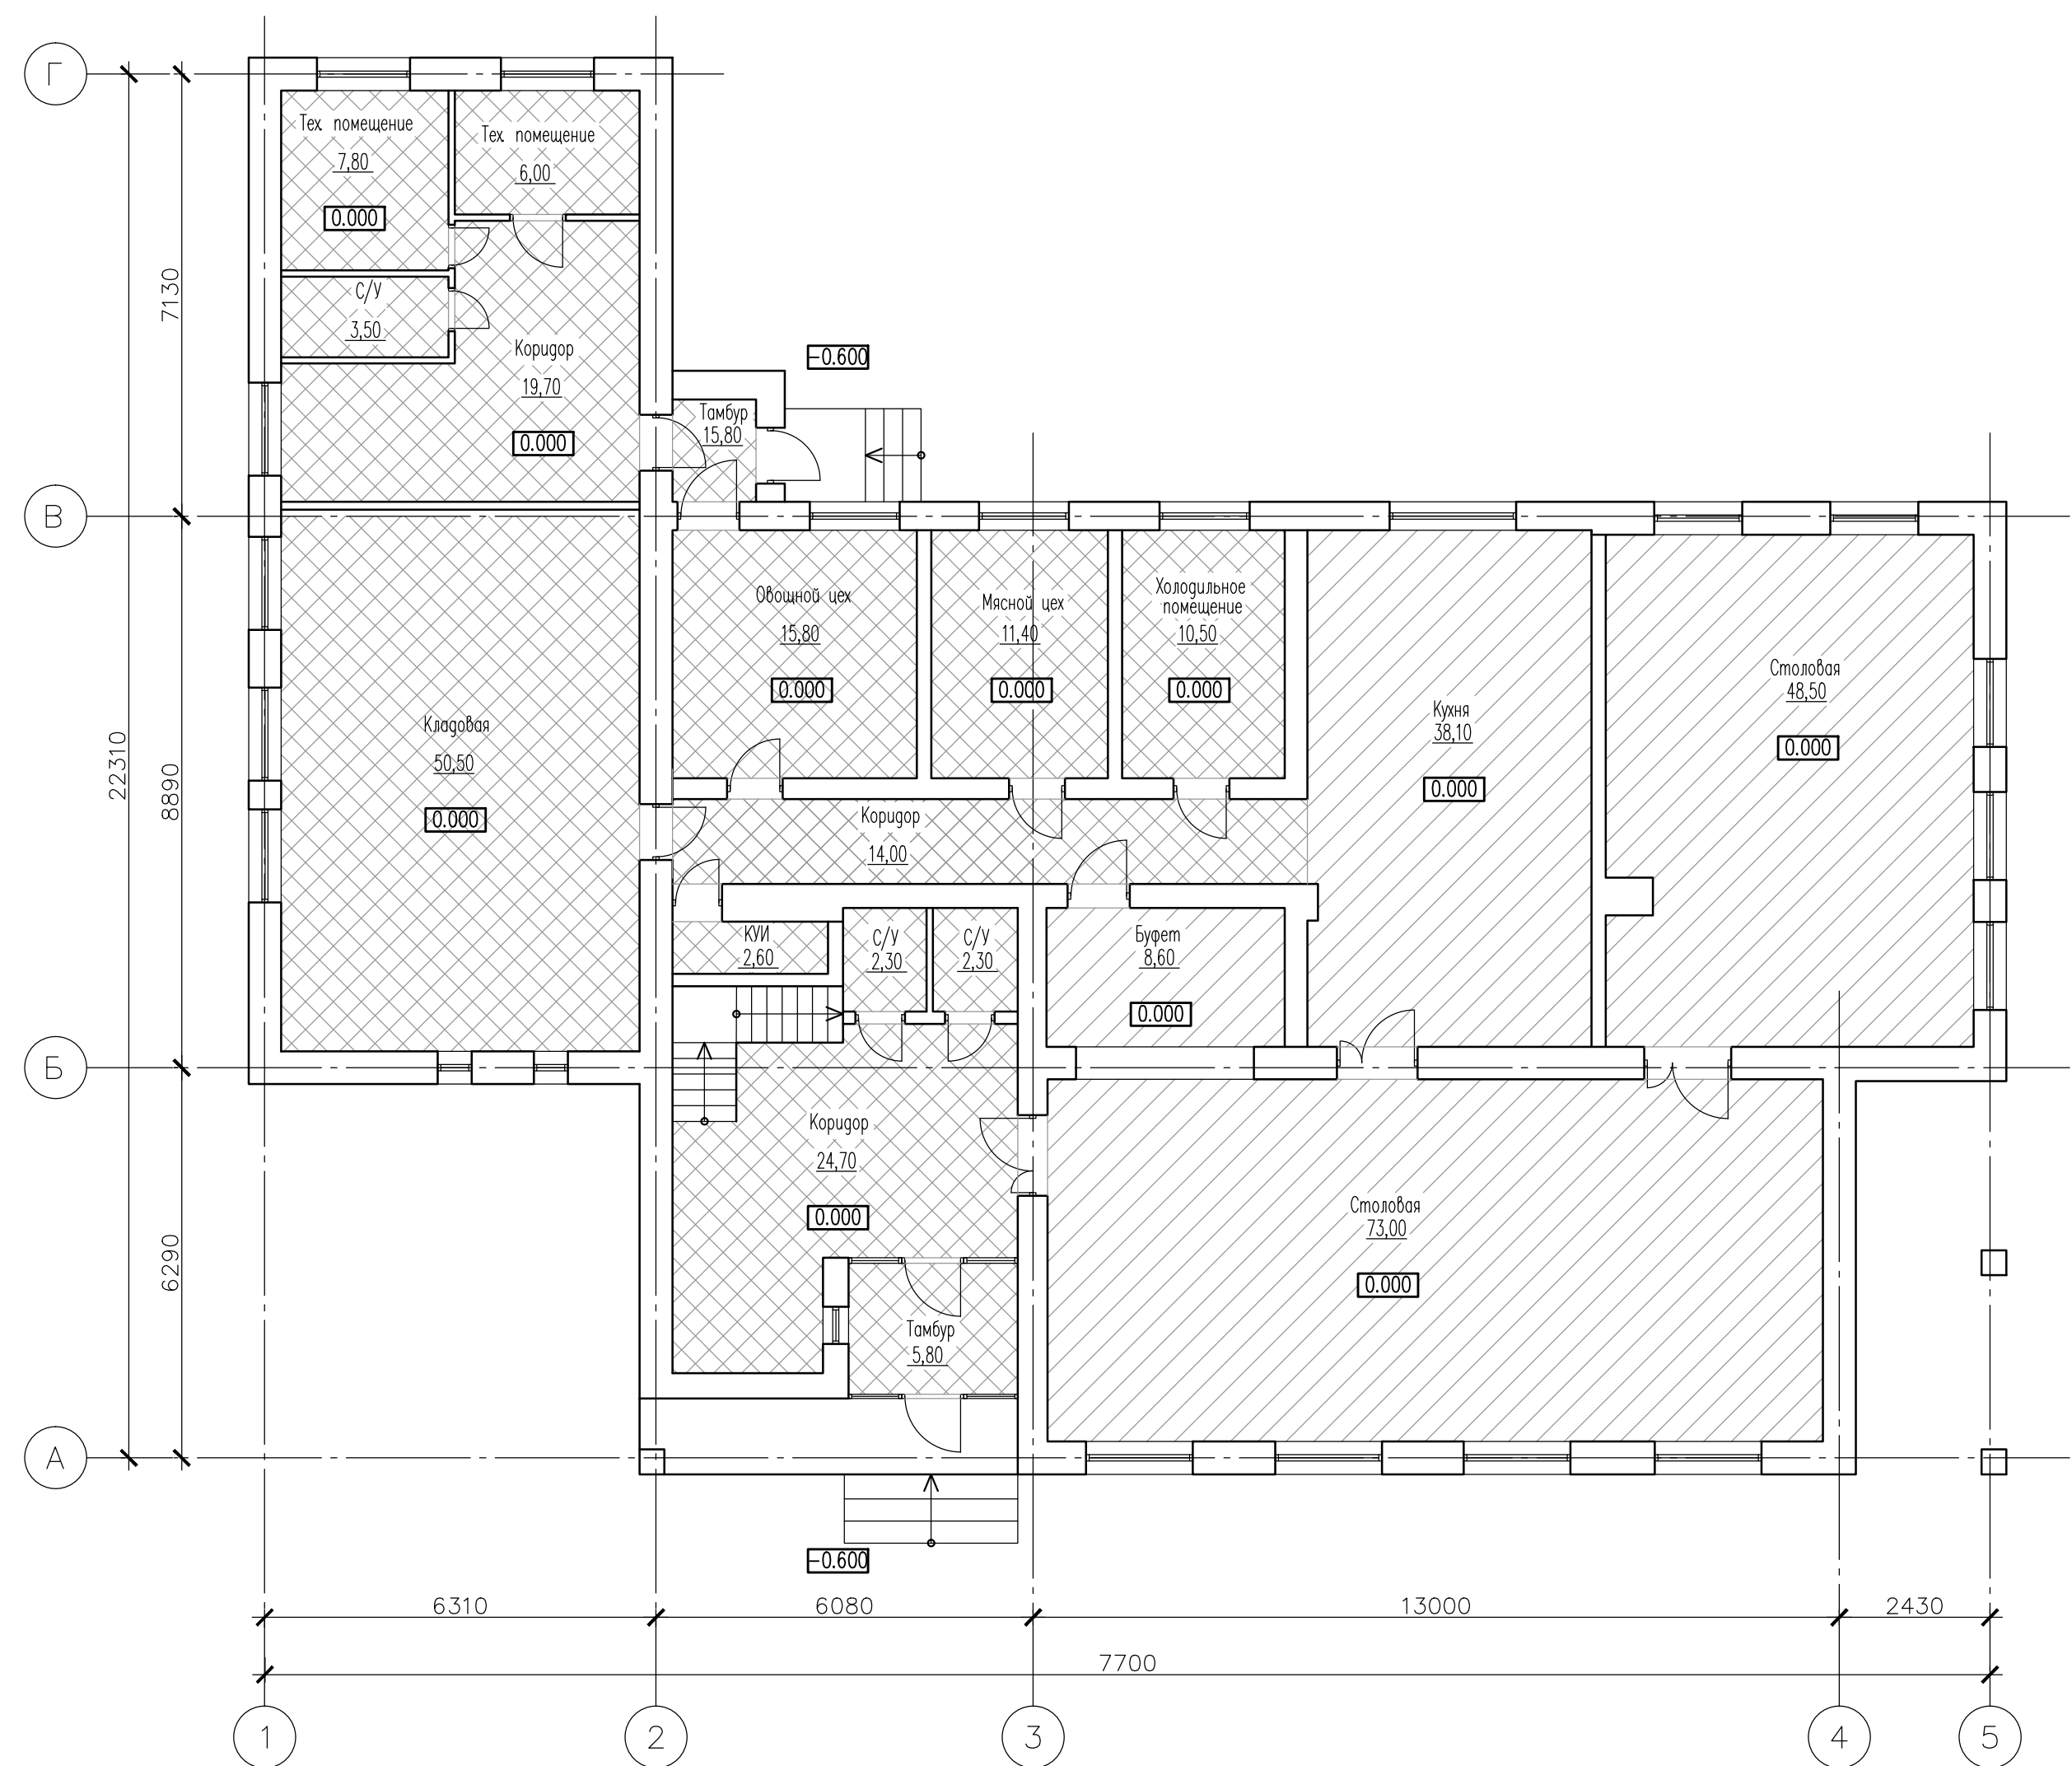


Условные обозначения:

- помещения приема, приготовления и хранения пищи
- тех помещения
- жилые помещения

Данный чертеж не подлежит размножению или передаче другим организациям и лицам без согласия ООО "ТерраПроект"						89/а-П-2022-АС			
						Реконструкция административного здания по адресу: Республика Башкортостан, Иглинский район, с. Балтика, ул. Зеленая, д. 1			
Изм.	Колуч.	Лист	Док.	Подп.	Дата	Архитектурно-строительные решения	Стадия	Лист	Листов
ГИП		Федотов			09.22.		П	5	
Разраб.		Рахматуллин			09.22.				
Проверил		Федотов			09.22.	План первого этажа М 1:100 Функциональное зонирование	ООО "ТерраПроект" г. Уфа-2022 г.		
Н. контр.		Федотов			09.22.				

План второго этажа М 1:100
Функциональное зонирование

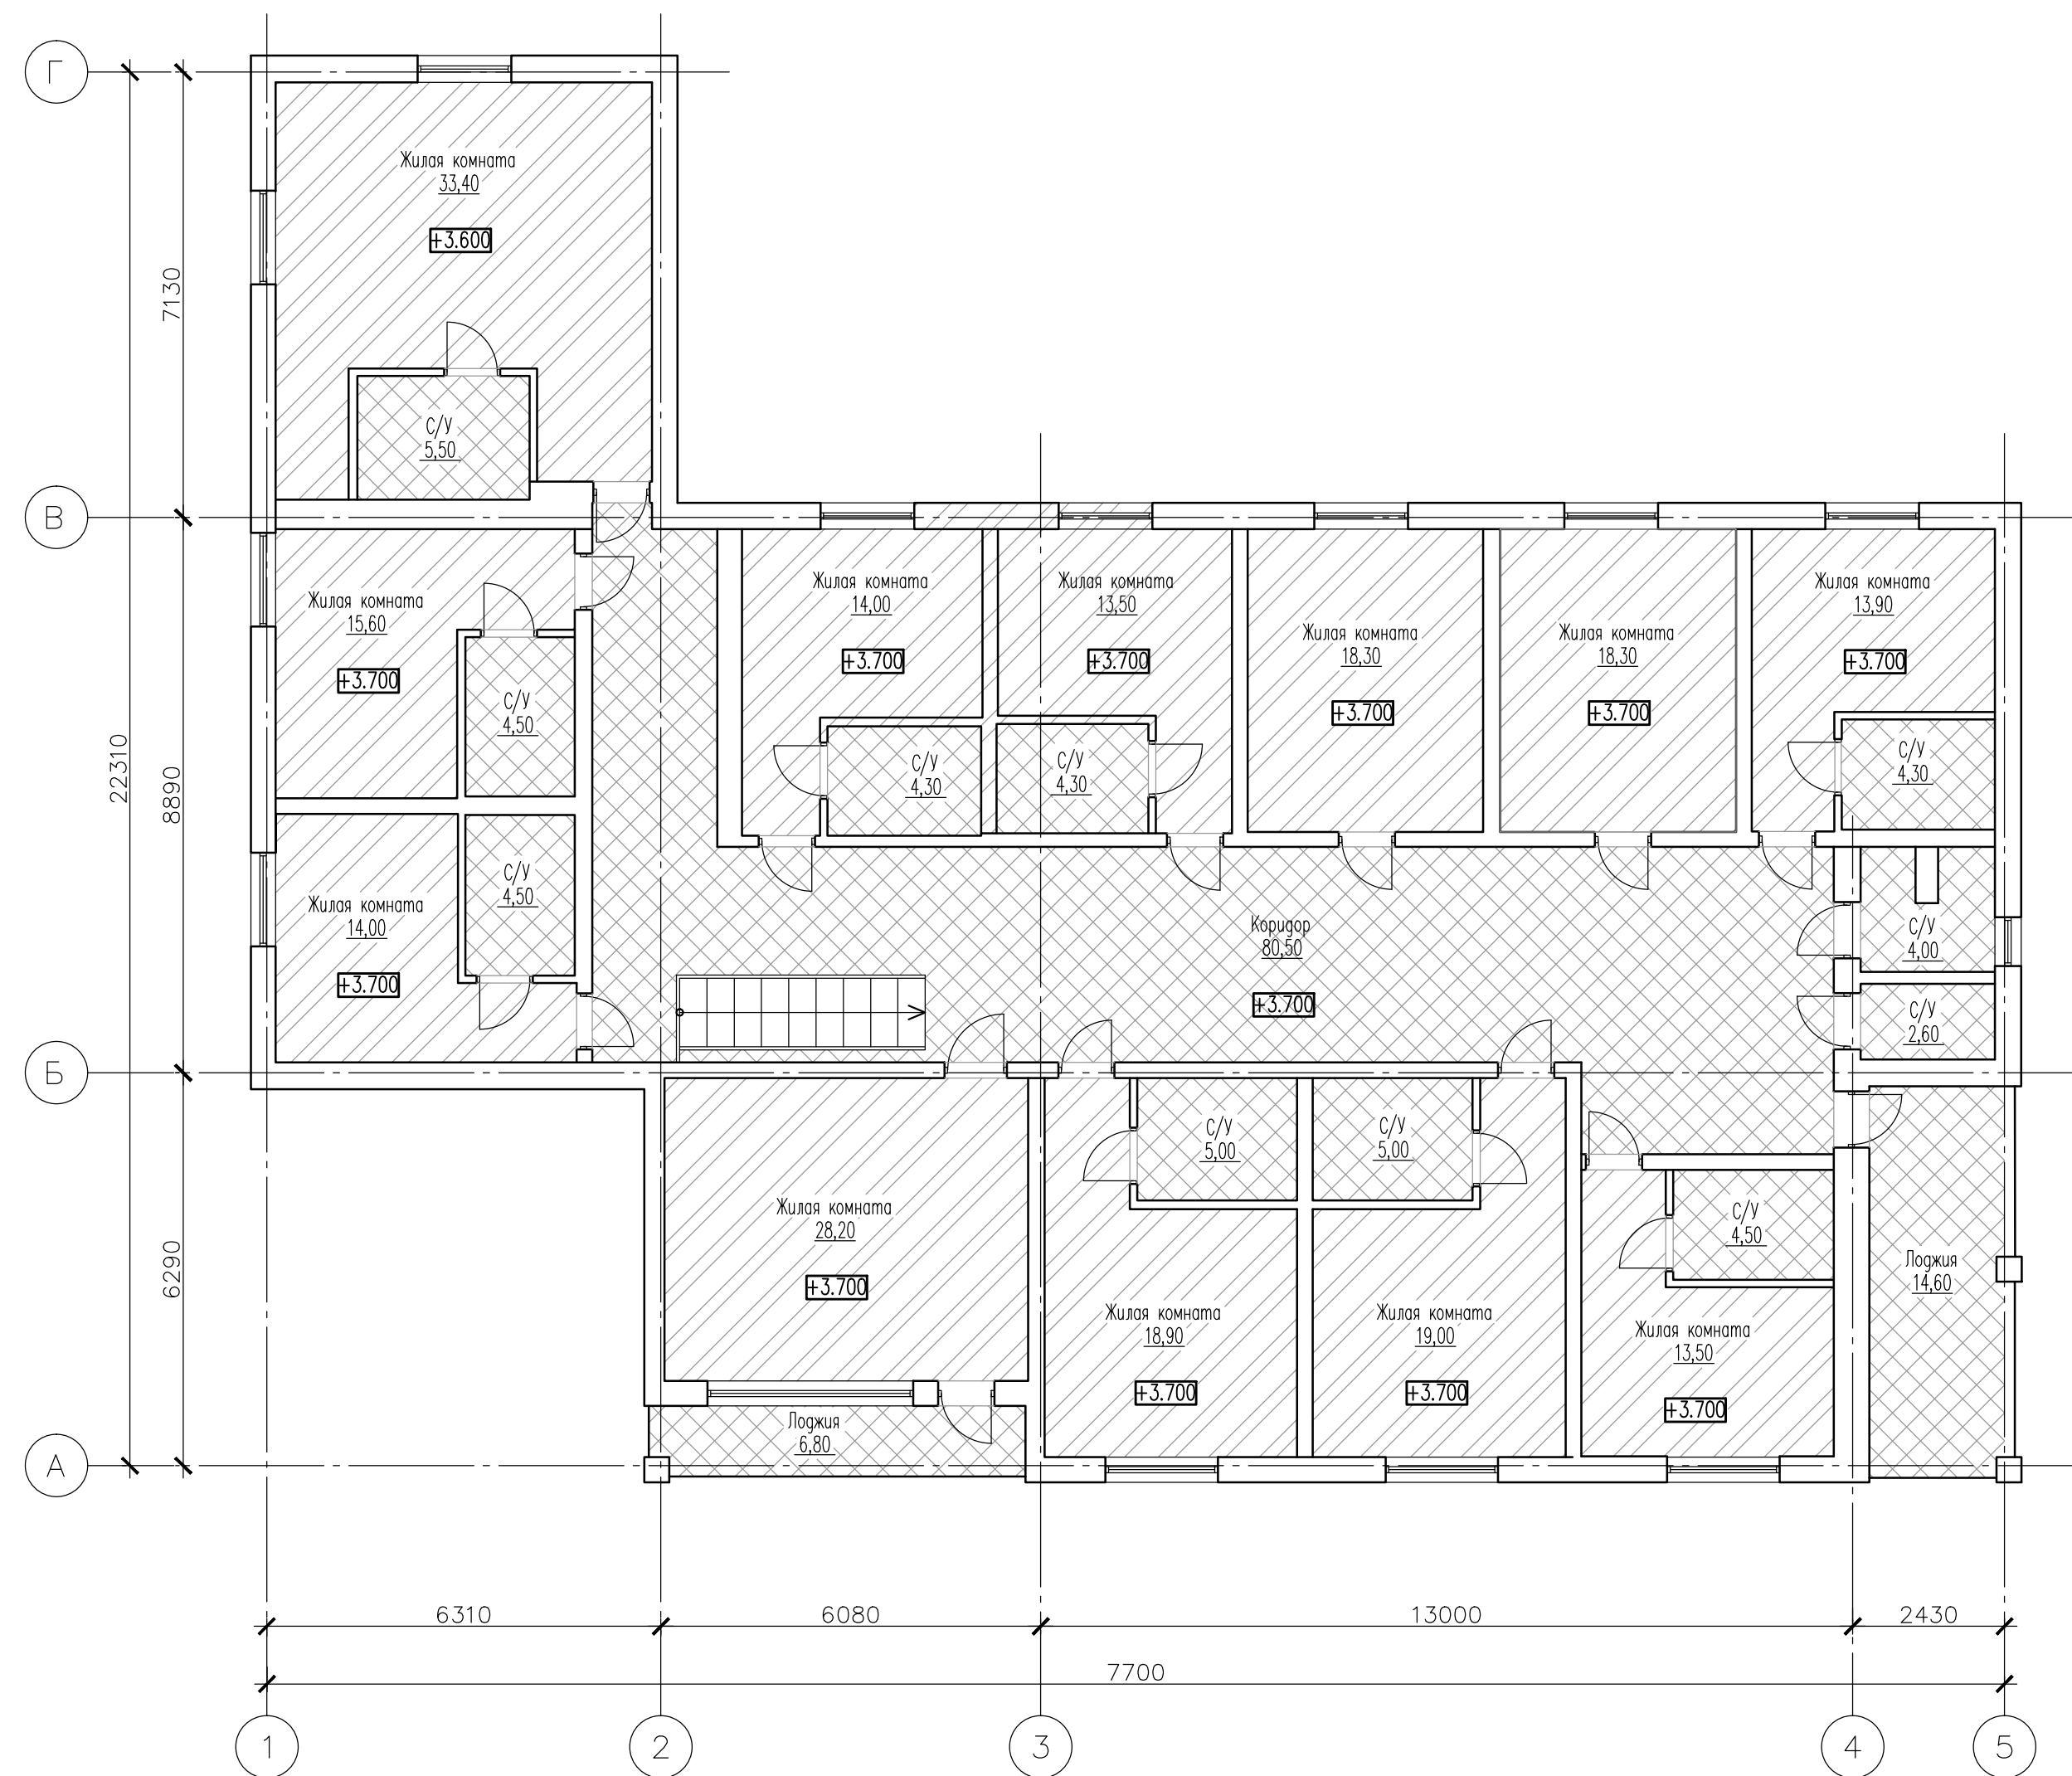


Условные обозначения:

- помещения приема, приготовления и хранения пищи
- тех помещения
- жилые помещения

Данный чертеж не подлежит размножению или передаче другим организациям и лицам без согласия ООО "ТерраПроект"

						89/а-П-2022-АС			
						Реконструкция административного здания по адресу: Республика Башкортостан, Иглинский район, с. Балтика, ул. Зеленая, д. 1			
Изм.	Колуч.	Лист	Док.	Подп.	Дата	Архитектурно-строительные решения	Стадия	Лист	Листов
ГИП		Федотов		<i>Р. Федотов</i>	09.22.		П	6	
Разраб.		Рахматуллин		<i>С. Рахматуллин</i>	09.22.				
Проверил		Федотов		<i>Р. Федотов</i>	09.22.				
						План второго этажа М 1:100 Функциональное зонирование	ООО "ТерраПроект" г. Уфа-2022 г.		
Н. контр.		Федотов		<i>Р. Федотов</i>	09.22.				


Обмерный план первого этажа М 1:100
Площадь первого этажа = 347,30 м.кв.

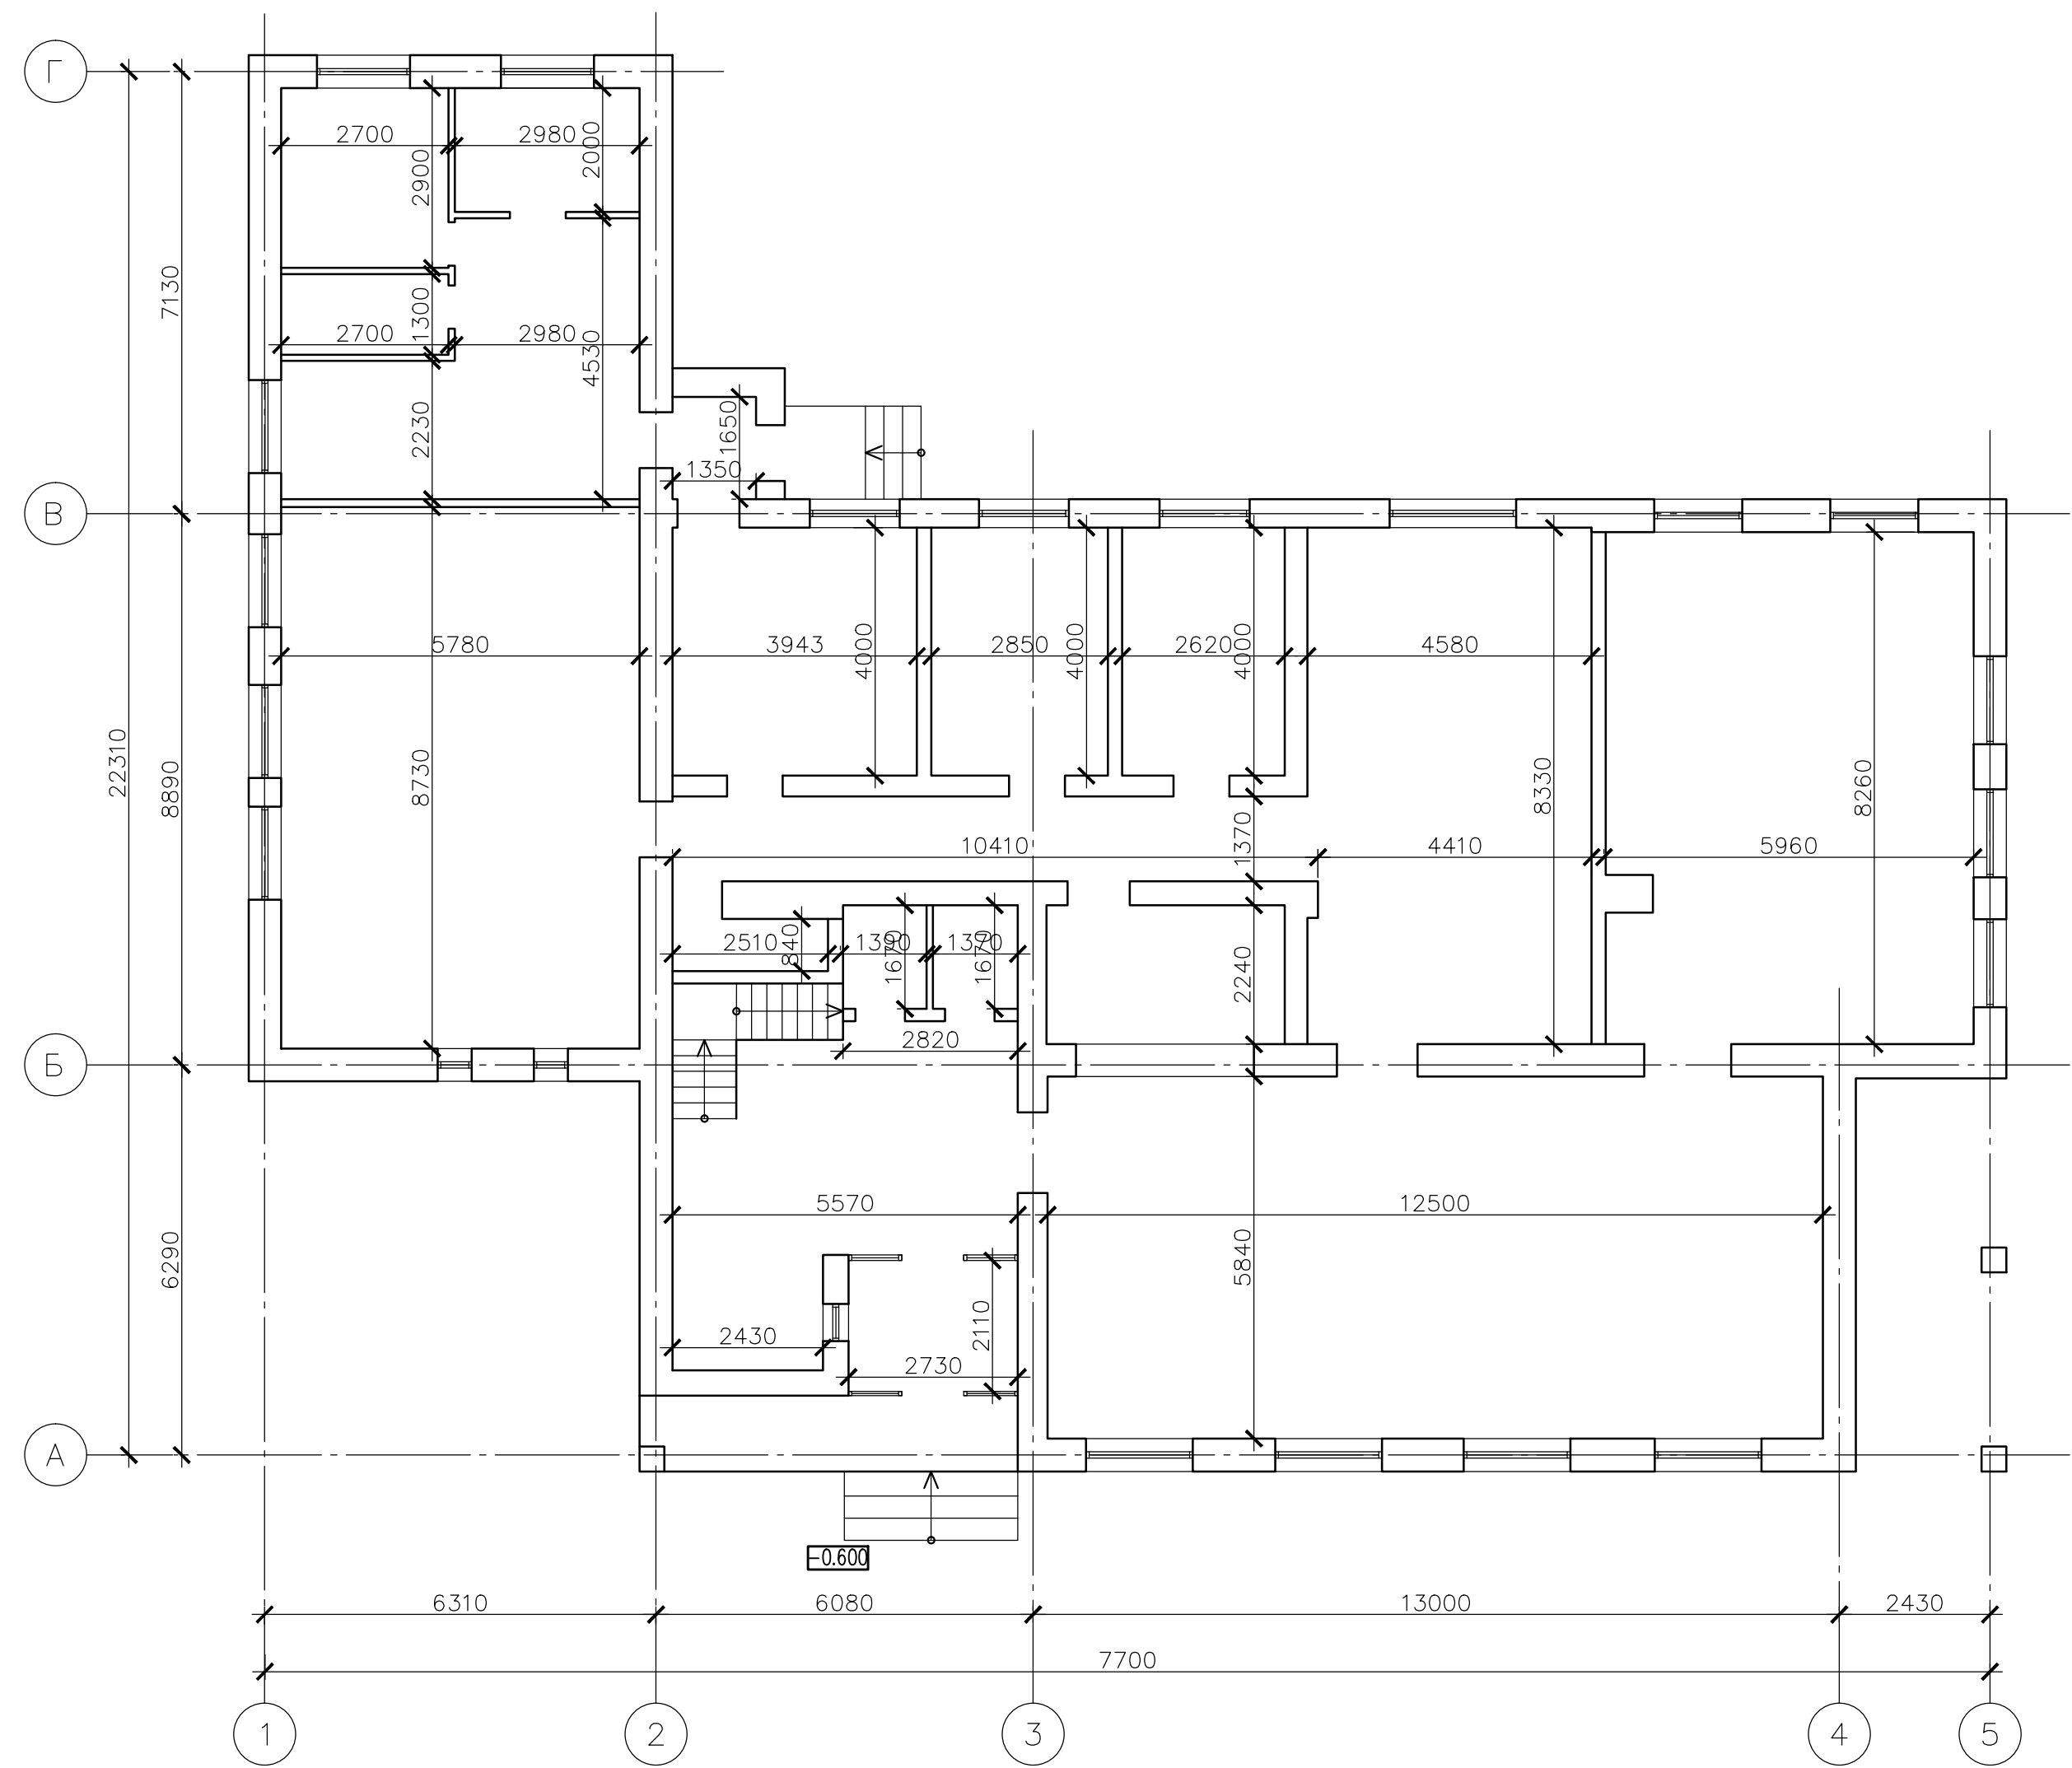

Данный чертеж не подлежит размножению или передаче другим организациям и лицам без согласия ООО "ТерраПроект"

						89/а-П-2022-АС			
						Реконструкция административного здания по адресу: Республика Башкортостан, Иглинский район, с. Балтика, ул. Зеленая, д. 1			
Изм.	Кол.уч.	Лист	Док.	Подп.	Дата	Архитектурно-строительные решения	Стадия	Лист	Листов
ГИП		Федотов		<i>Федотов</i>	09.22.		П	7	
Разраб.		Рахматуллин		<i>Рахматуллин</i>	09.22.				
Проверил		Федотов		<i>Федотов</i>	09.22.	Обмерный план первого этажа М 1:100	ООО "ТерраПроект" г. Уфа-2022 г.		
Н. контр.		Федотов		<i>Федотов</i>	09.22.				


Обмерный план второго этажа М 1:100
Площадь второго этажа = 371,60 м.кв.

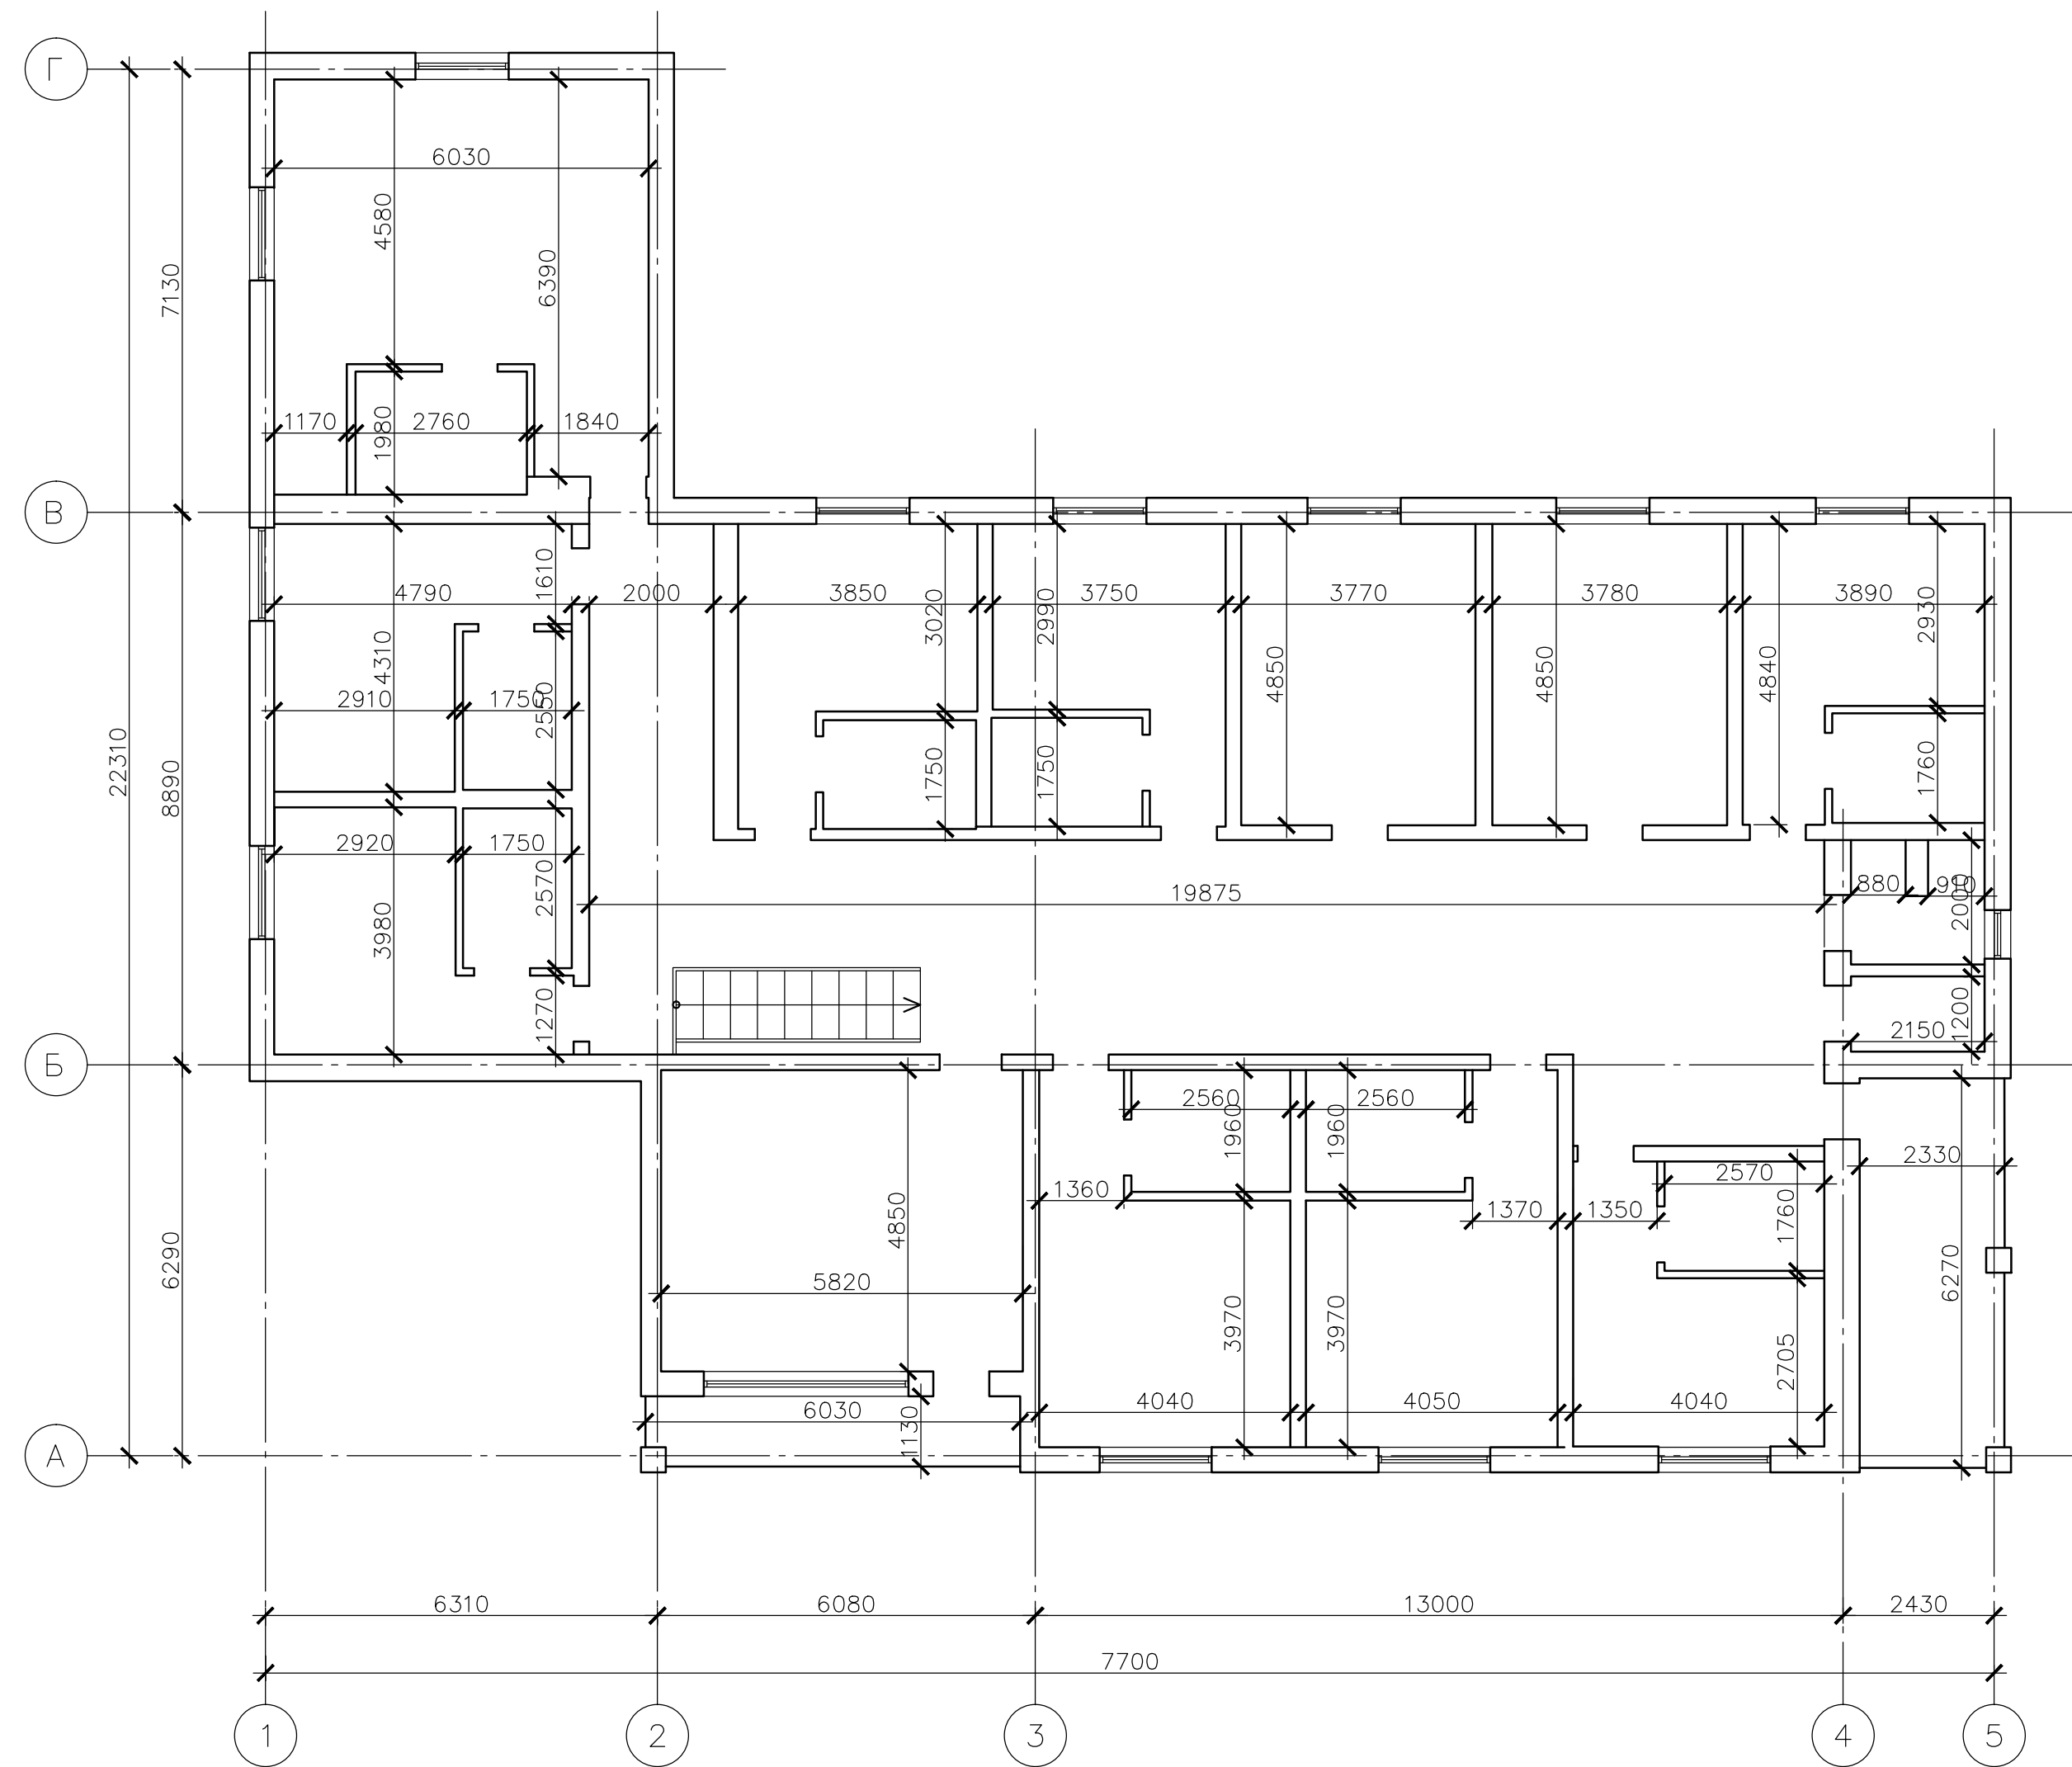

Данный чертеж не подлежит размножению или передаче другим организациям и лицам без согласия ООО "ТерраПроект"

						89/а-П-2022-АС			
						Реконструкция административного здания по адресу: Республика Башкортостан, Иглинский район, с. Балтика, ул. Зеленая, д. 1			
Изм.	Колуч.	Лист	Док.	Подп.	Дата	Архитектурно-строительные решения	Стадия	Лист	Листов
ГИП		Федотов		<i>Р. Федотов</i>	09.22.		П	8	
Разраб.		Рахматуллин		<i>С. Рахматуллин</i>	09.22.				
Проверил		Федотов		<i>Р. Федотов</i>	09.22.	Обмерный план второго этажа М 1:100	ООО "ТерраПроект" г. Уфа-2022 г.		
Н. контр.		Федотов		<i>Р. Федотов</i>	09.22.				


План кровли М 1:100

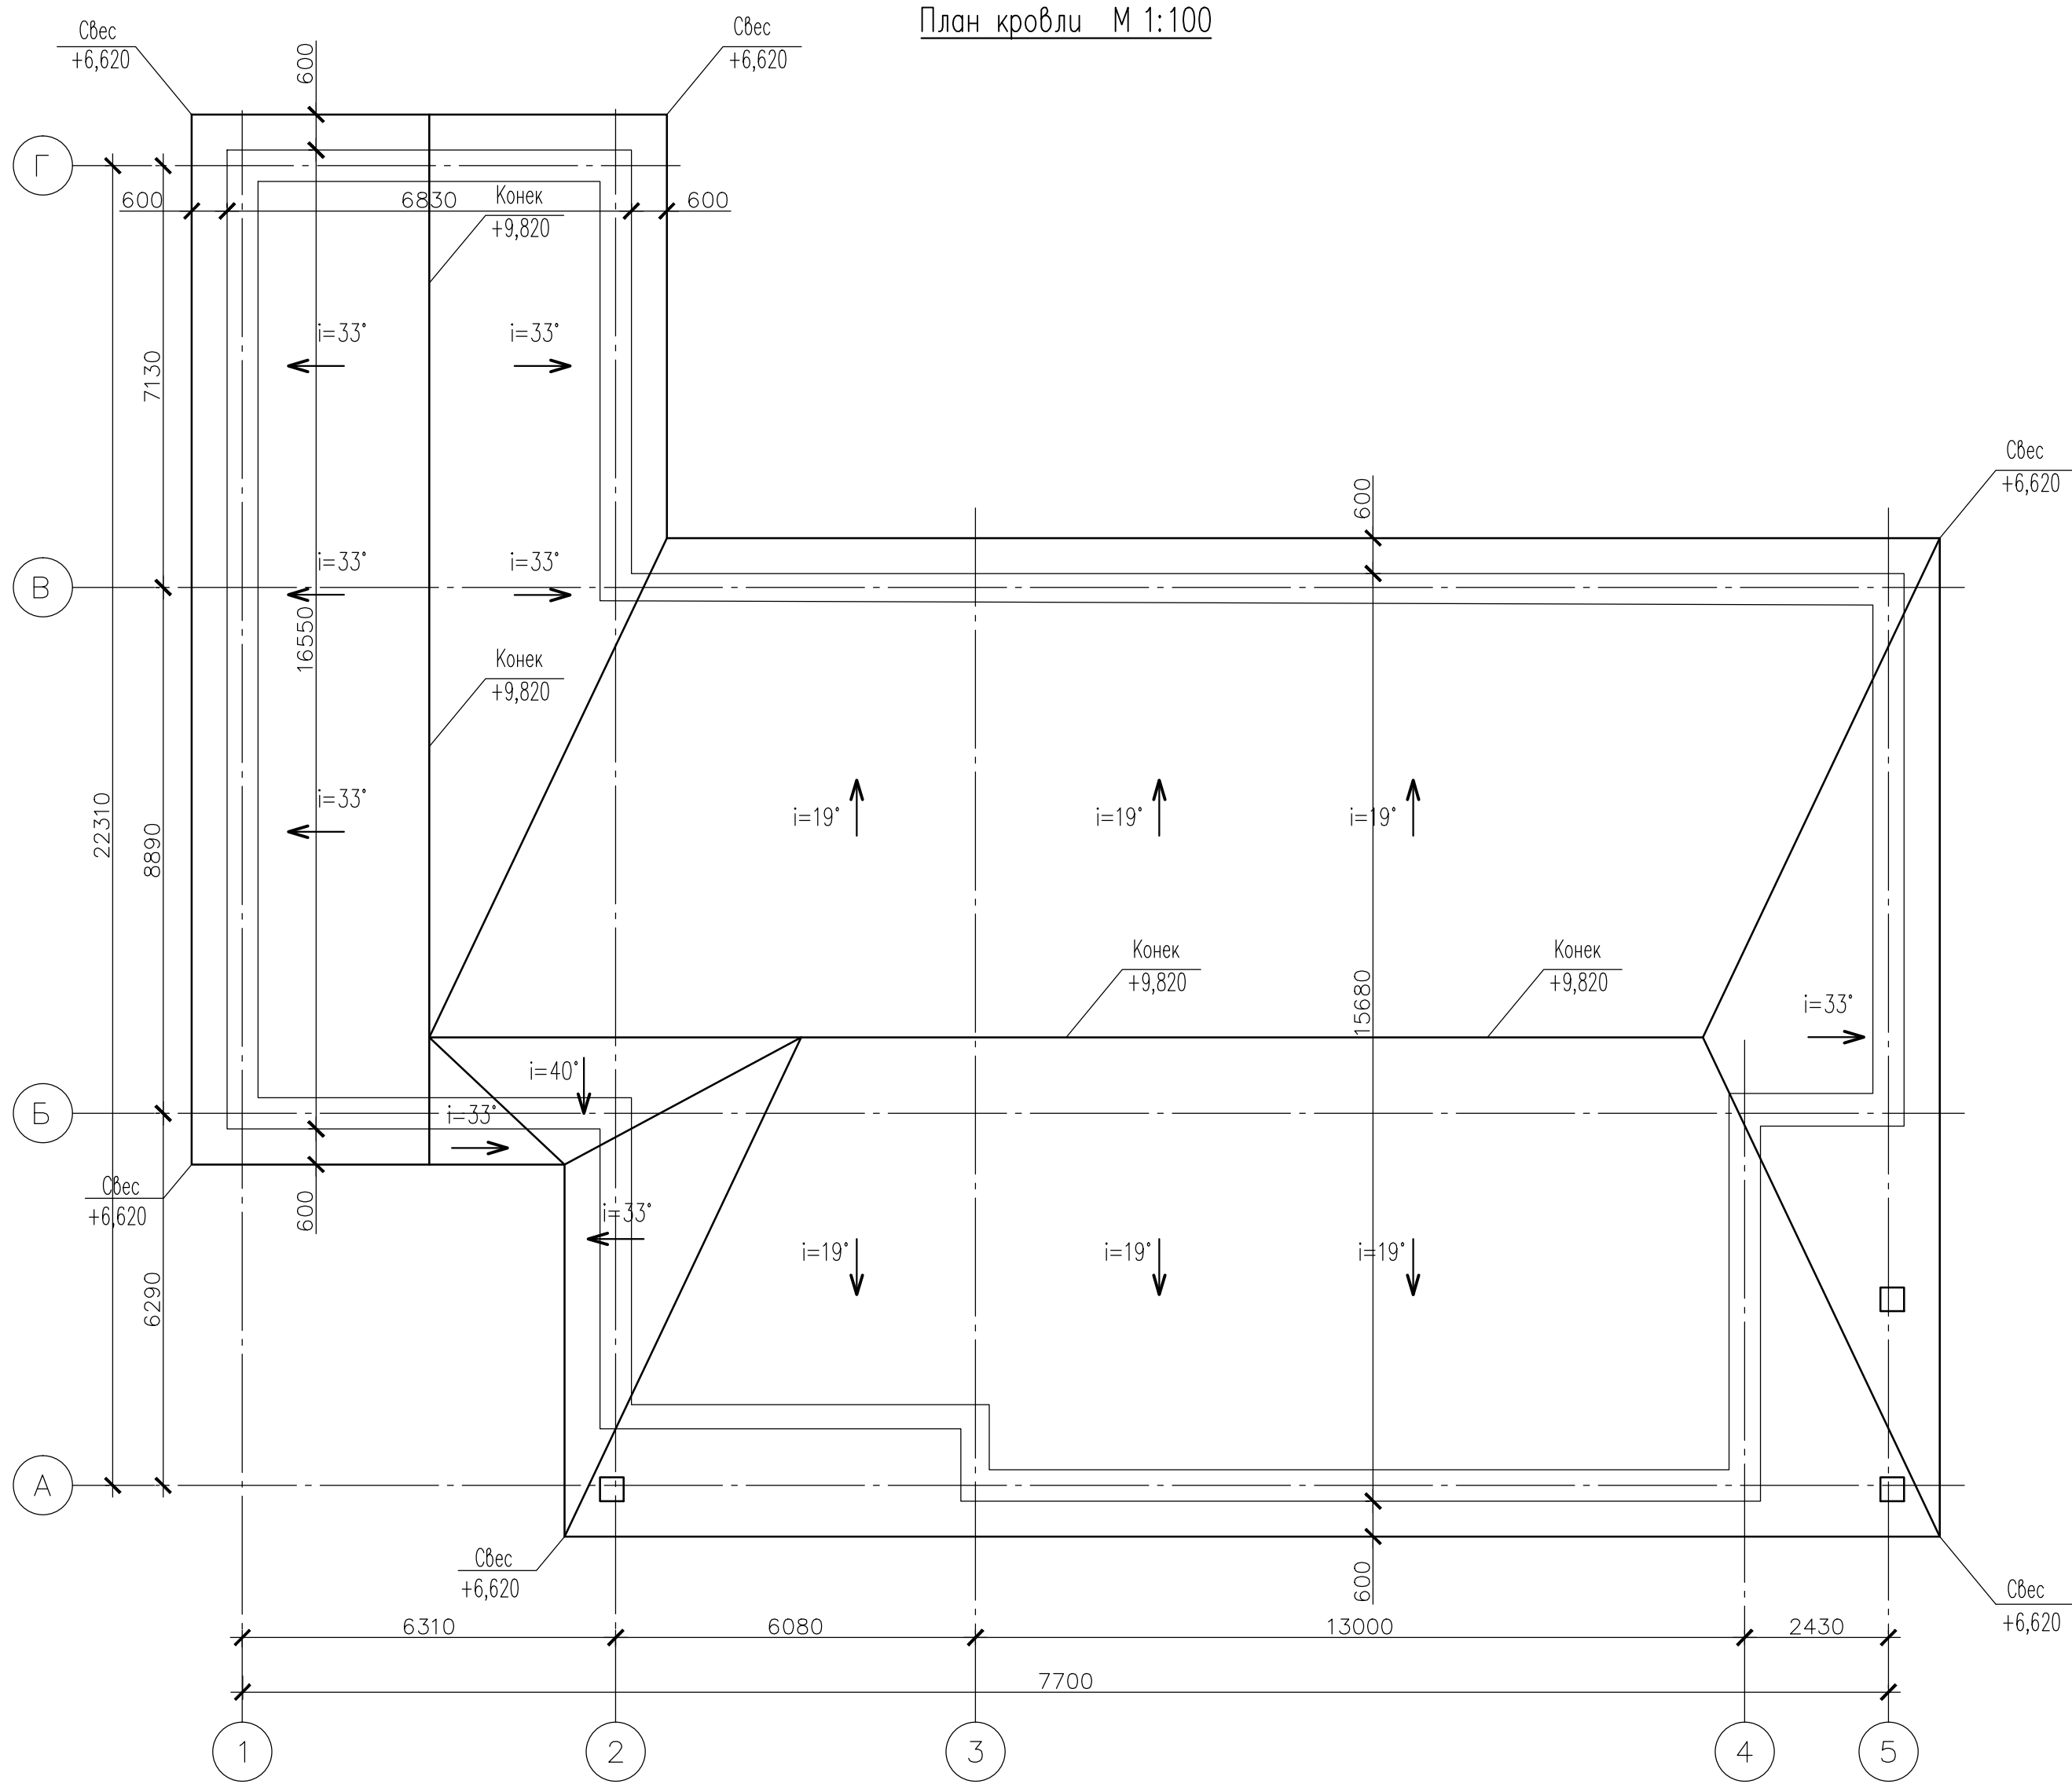

Данный чертеж не подлежит размножению или передаче другим организациям и лицам без согласия ООО "ТерраПроект"



						89/а-П-2022-АС			
						Реконструкция административного здания по адресу: Республика Башкортостан, Иглинский район, с. Балтика, ул. Зеленая, д. 1			
Изм.	Кол.уч.	Лист	Док.	Подп.	Дата	Архитектурно-строительные решения	Стадия	Лист	Листов
ГИП		Федотов		<i>Р. Федотов</i>	09.22.		П	9	
Разраб.		Рахматуллин		<i>С. Рахматуллин</i>	09.22.				
Проверил		Федотов		<i>Р. Федотов</i>	09.22.				
						План кровли М 1:100	ООО "ТерраПроект" г. Уфа-2022 г.		
Н. контр.		Федотов		<i>Р. Федотов</i>	09.22.				

Разрез 1-1 М 1:100


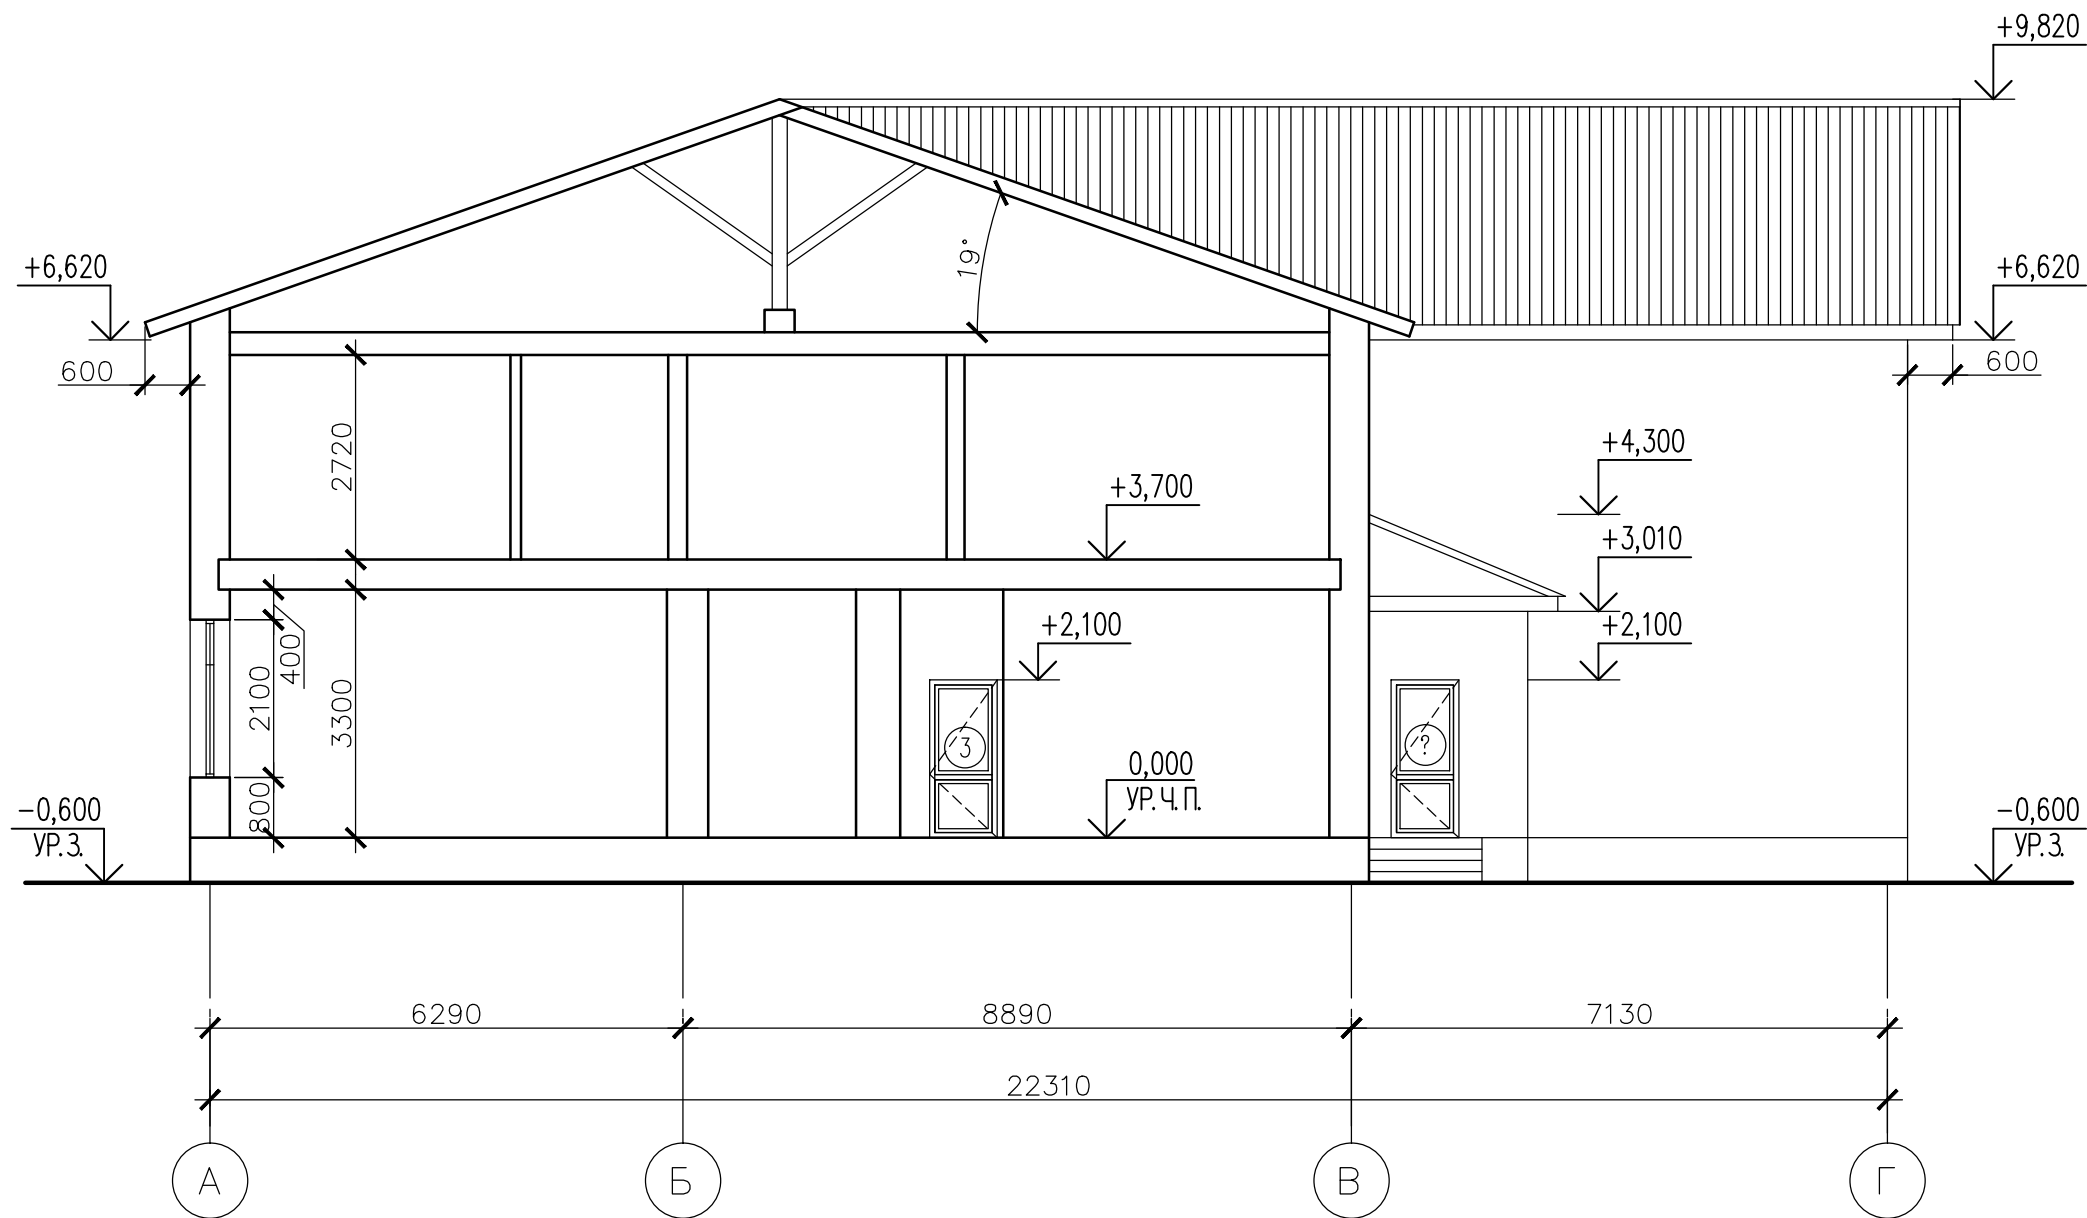


Данный чертеж не подлежит размножению или передаче другим организациям и лицам без согласия ООО "ТерраПроект"

						89/а-П-2022-АС			
						Реконструкция административного здания по адресу: Республика Башкортостан, Иглинский район, с. Балтика, ул. Зеленая, д. 1			
Изм.	Кол.уч.	Лист	Док.	Подп.	Дата	Архитектурно-строительные решения	Стадия	Лист	Листов
ГИП		Федотов		<i>Федотов</i>	09.22.		П	10	
Разраб.		Рахматуллин		<i>Рахматуллин</i>	09.22.				
Проверил		Федотов		<i>Федотов</i>	09.22.				
						Разрез 1-1 М 1:100	ООО "ТерраПроект" г. Уфа-2022 г.		
Н. контр.		Федотов		<i>Федотов</i>	09.22.				

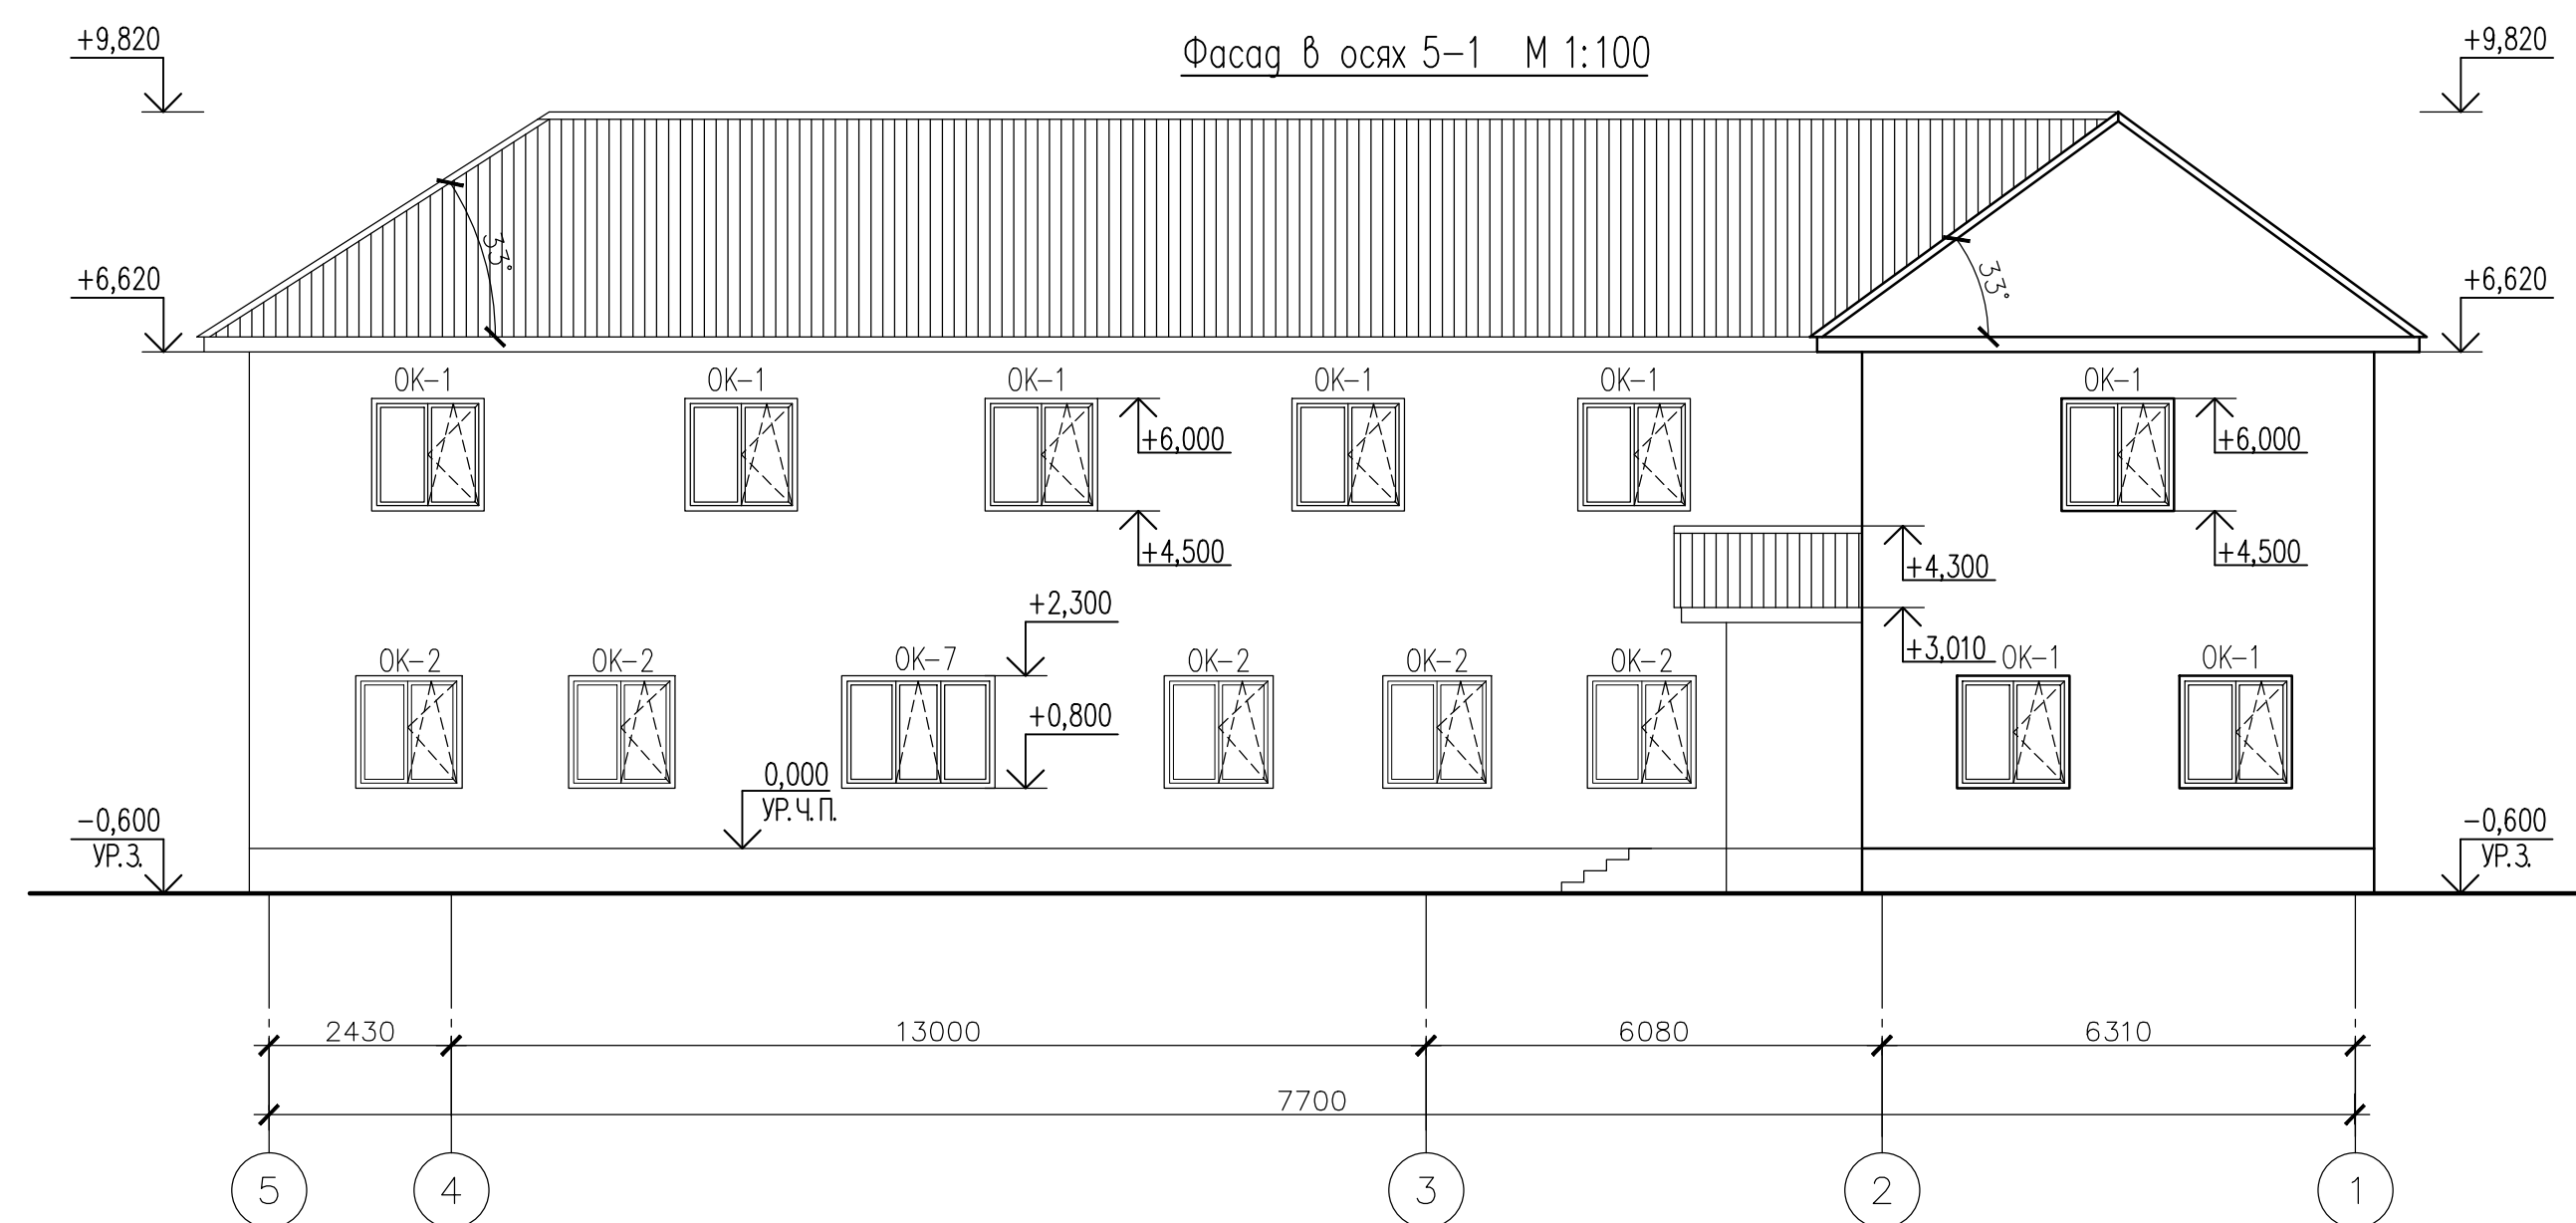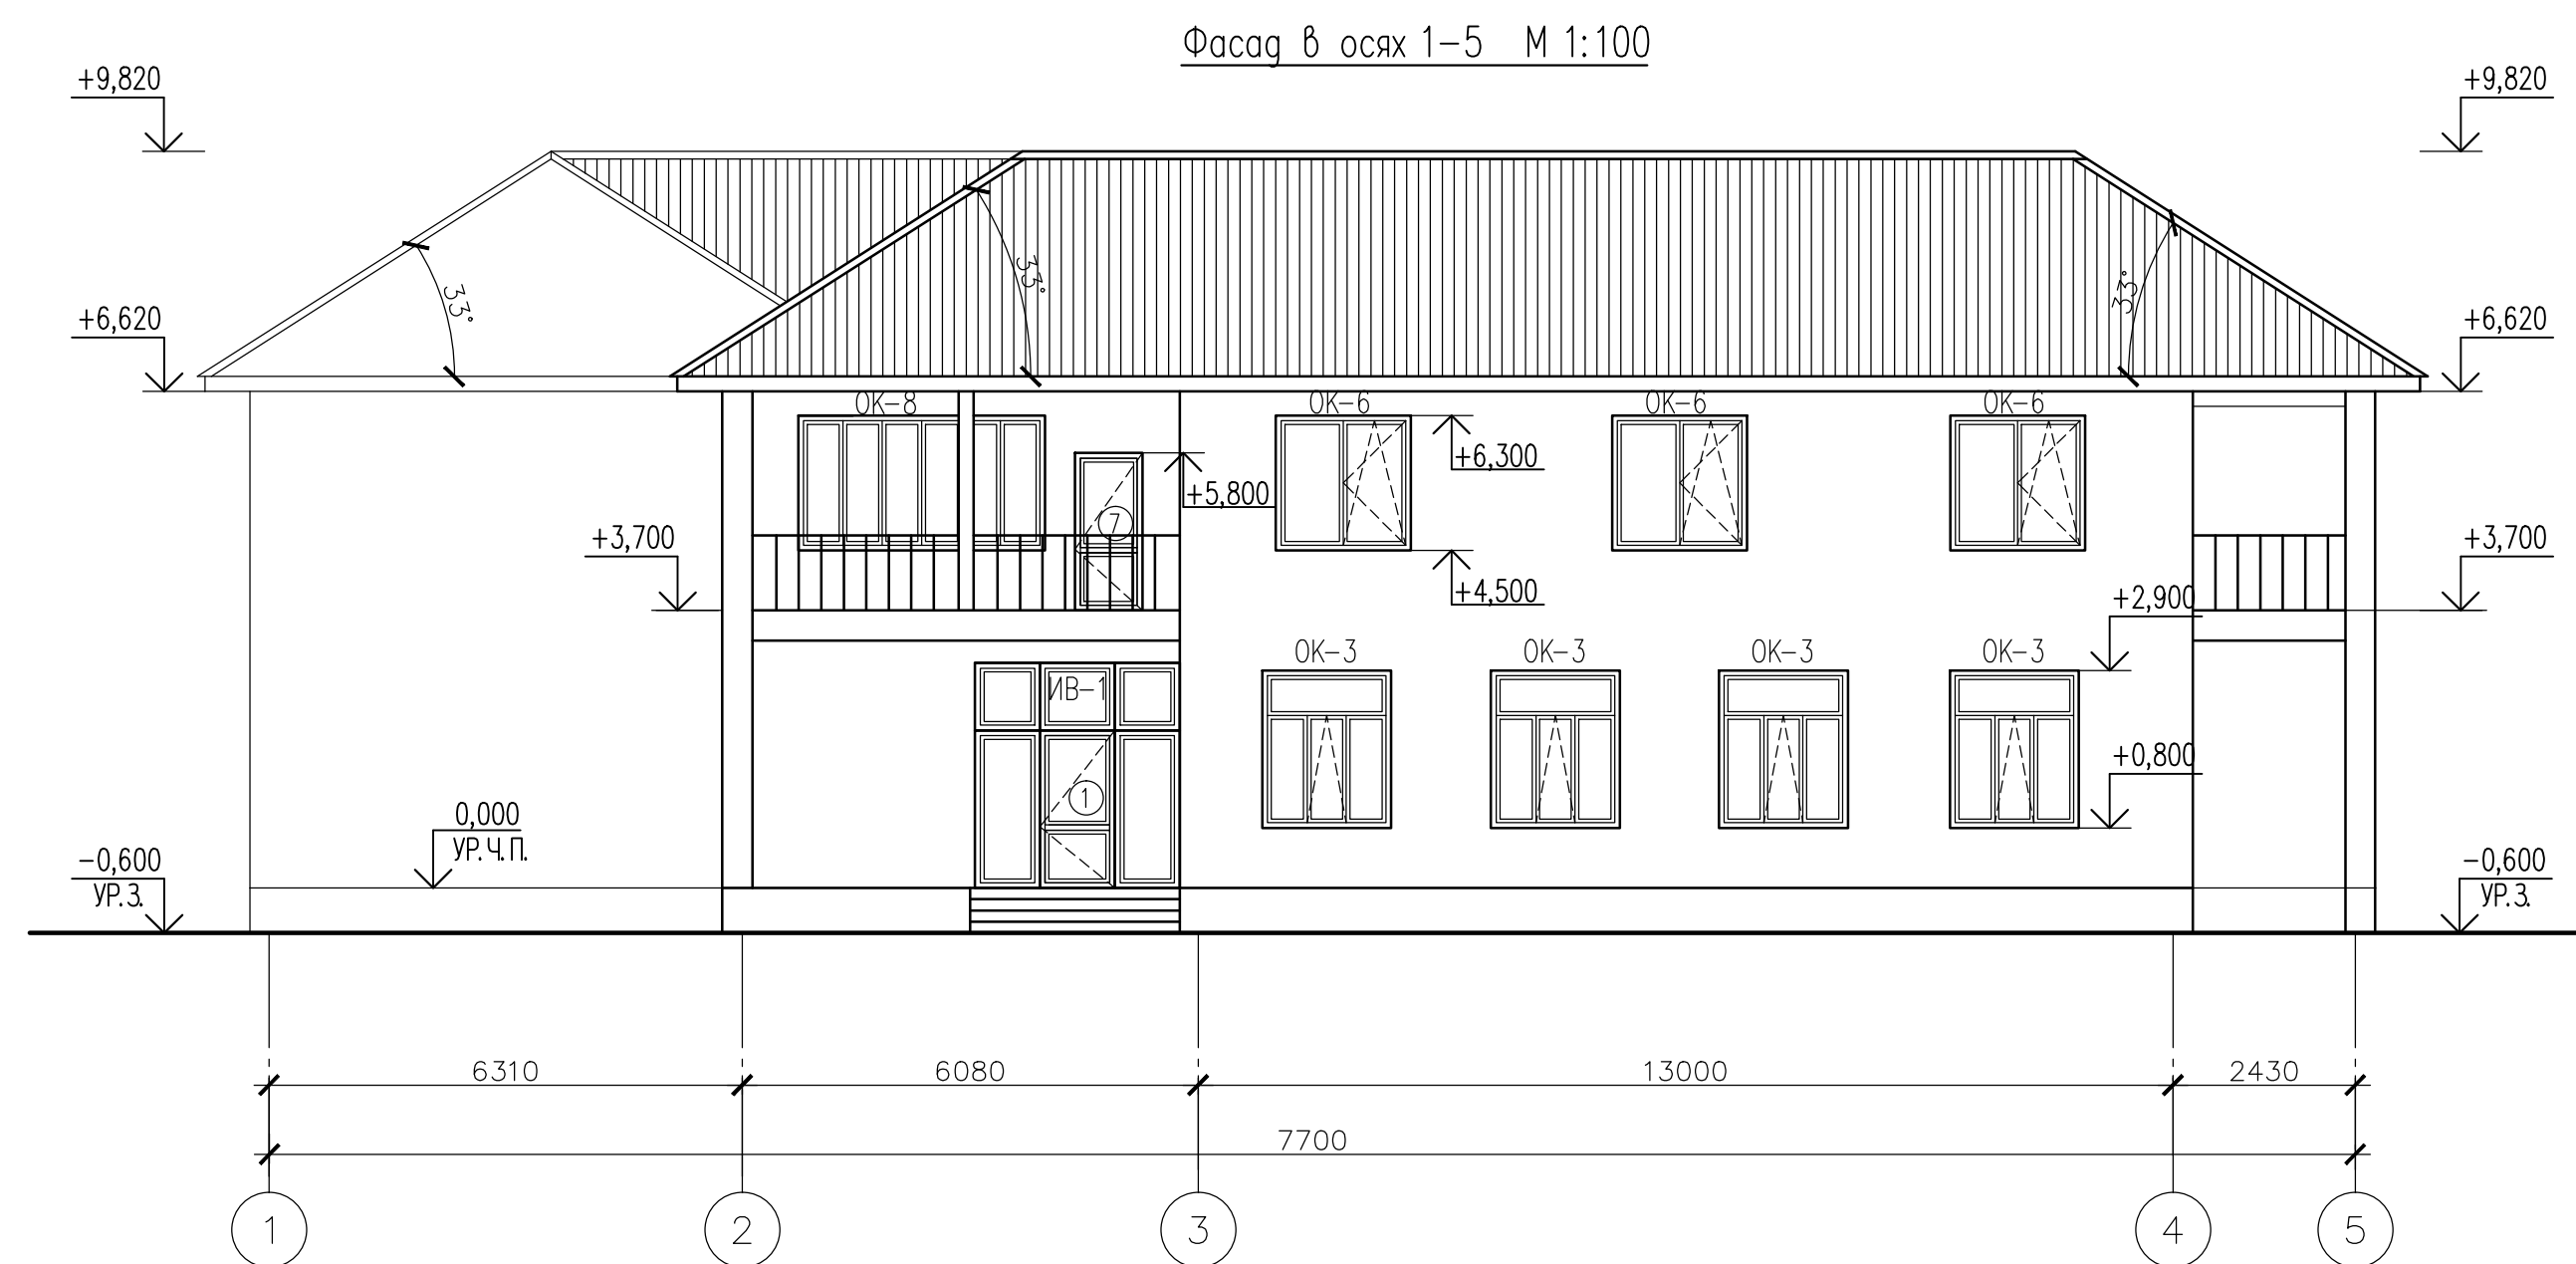

Данный чертеж не подлежит размножению или передаче другим организациям и лицам без согласия ООО "ТерраПроект"						89/а-П-2022-АС			
						Реконструкция административного здания по адресу: Республика Башкортостан, Иглинский район, с. Балтика, ул. Зеленая, д. 1			
Изм.	Кол.уч.	Лист	Док.	Подп.	Дата	Архитектурно-строительные решения	Стадия	Лист	Листов
ГИП	Федотов			Федотов	09.22.		П	11	
Разраб.	Рахматуллин			Федотов	09.22.				
Проверил	Федотов			Федотов	09.22.				
						Фасад в осях 1-5 М 1:100 Фасад в осях 5-1 М 1:100		ООО "ТерраПроект" г. Уфа-2022 г.	
Н. контр.	Федотов			Федотов	09.22.				

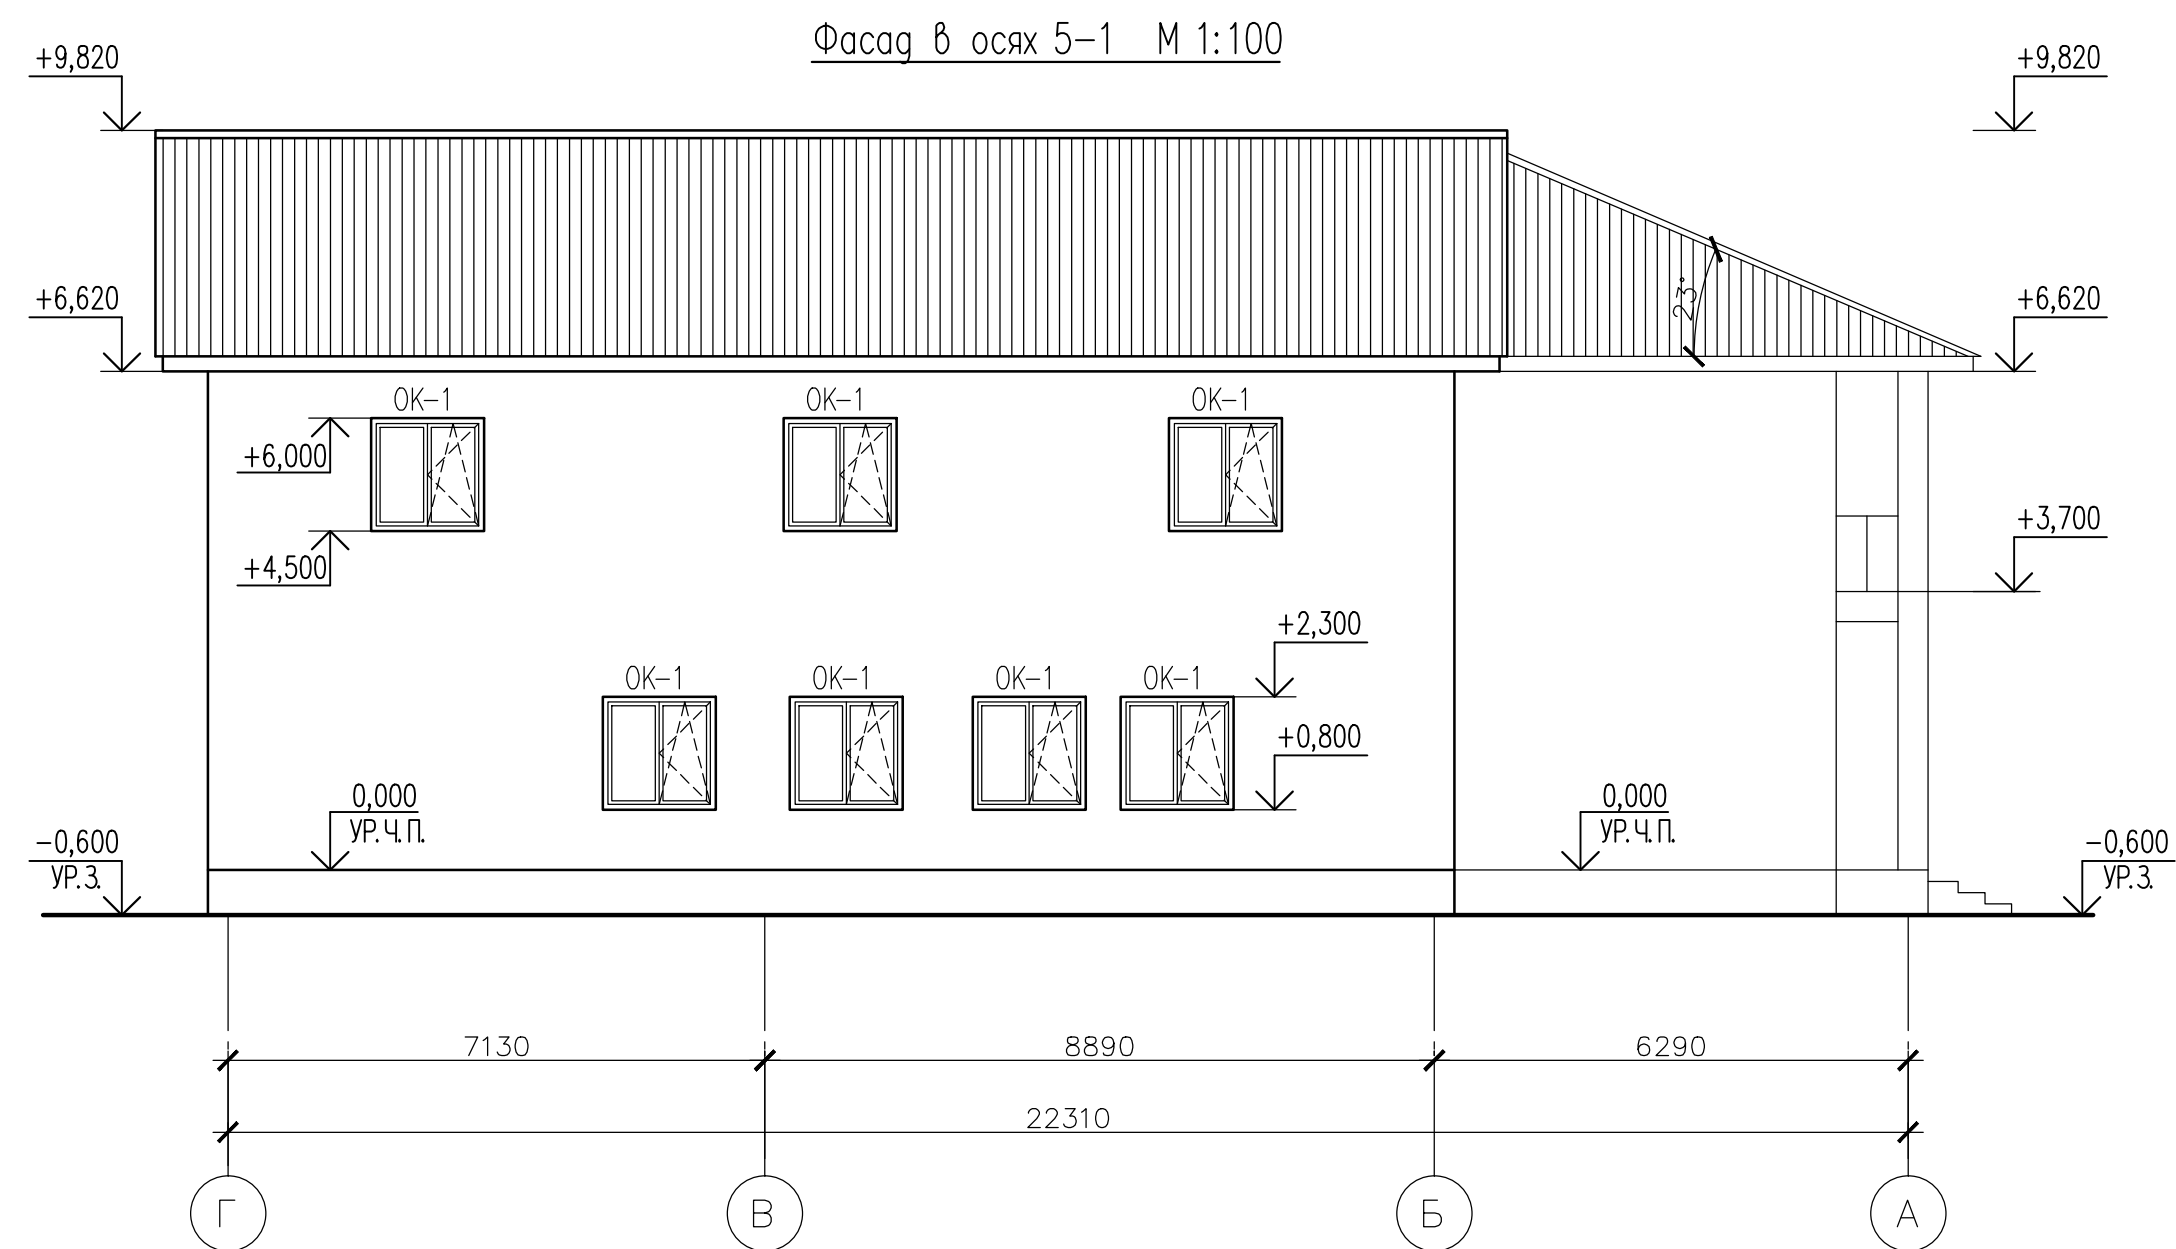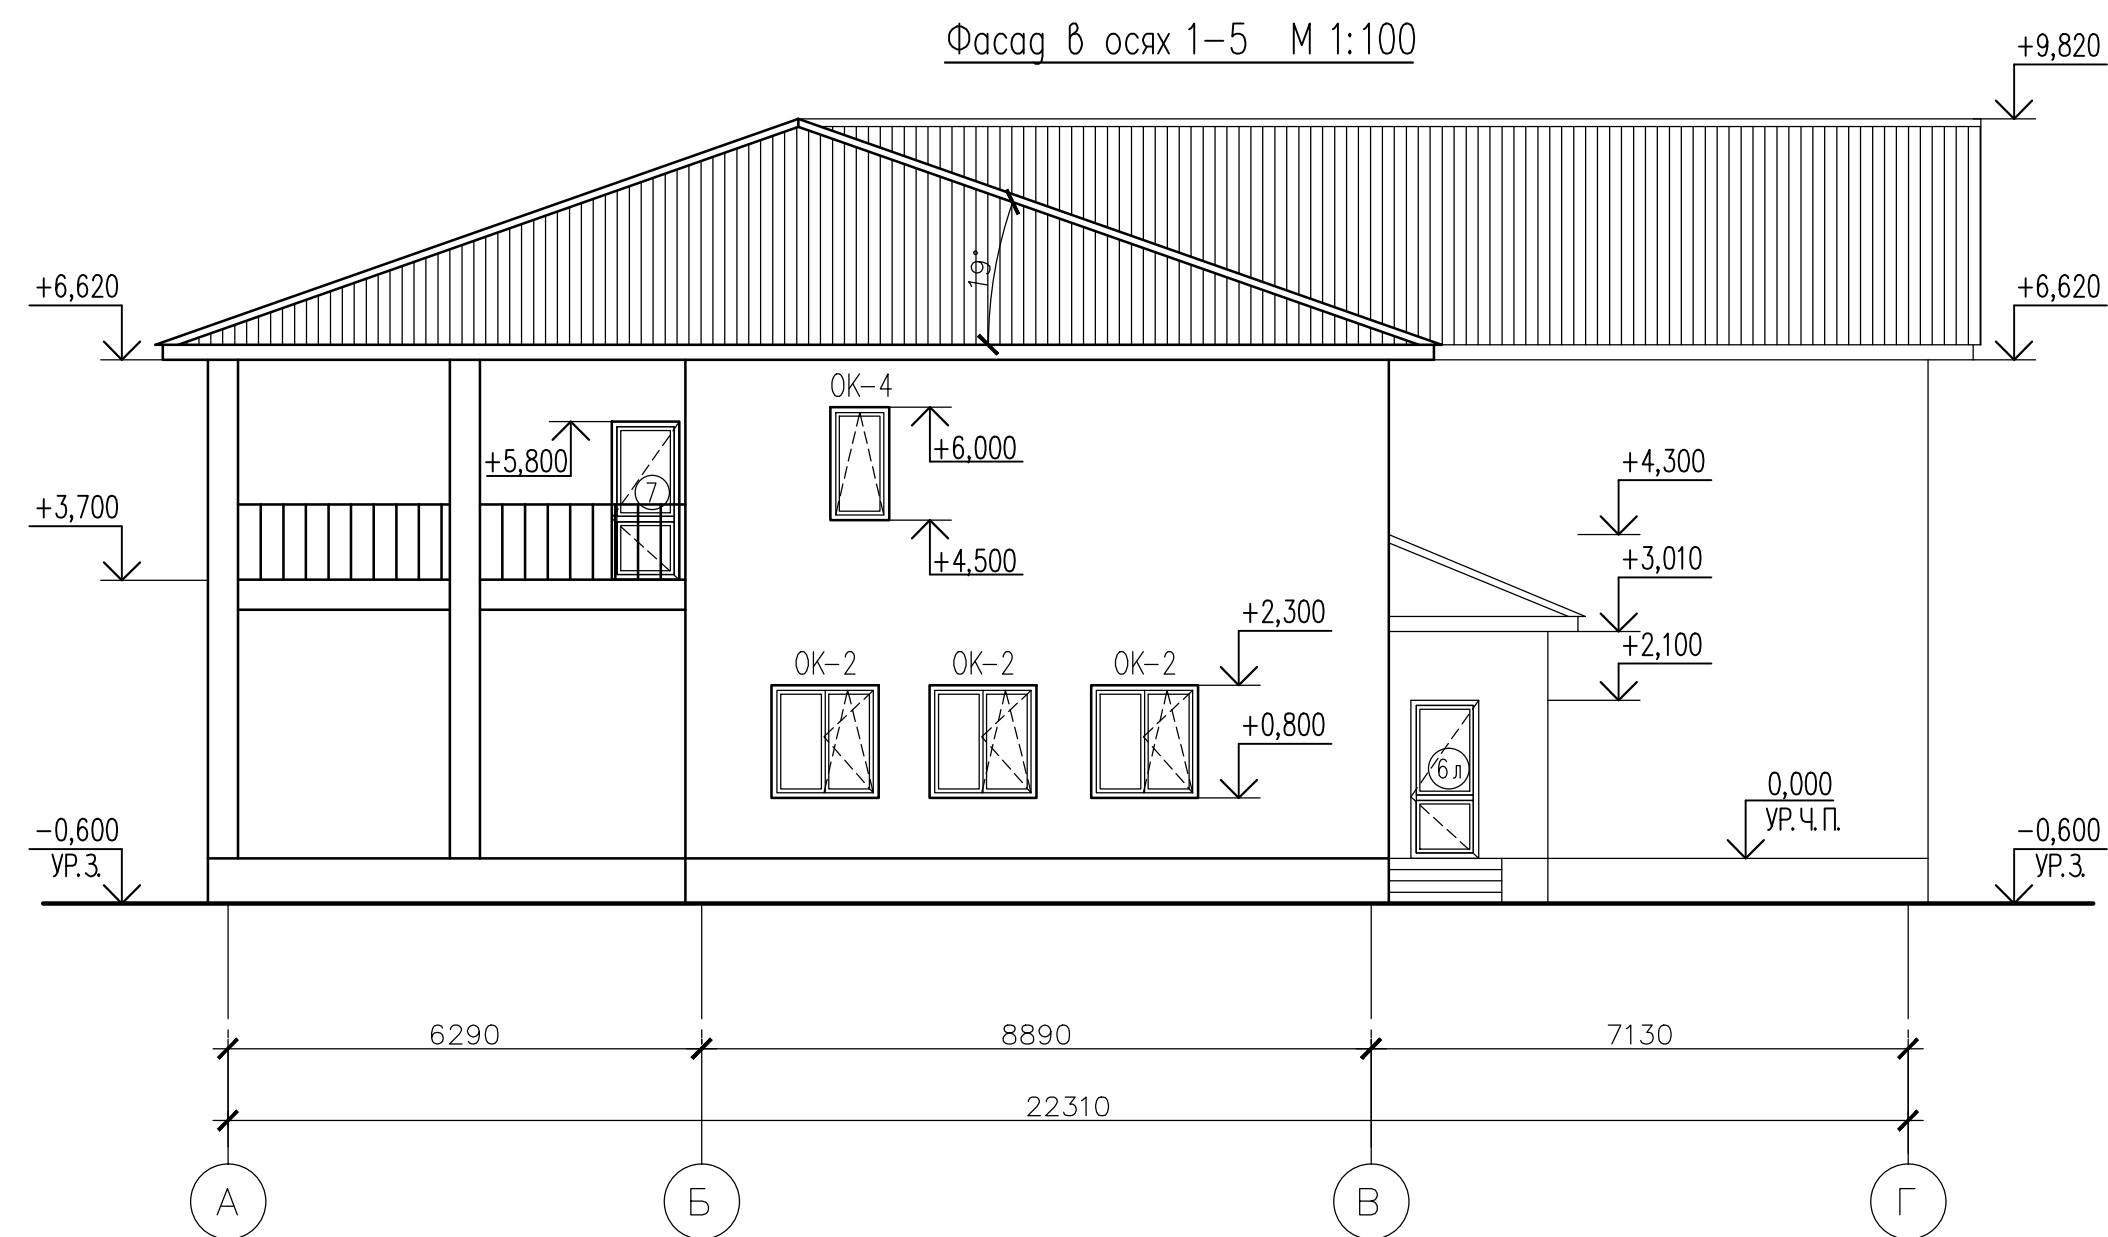


Данный чертеж не подлежит размножению или передаче другим организациям и лицам без согласия ООО "ТерраПроект"						
						89/а-П-2022-АС
						Реконструкция административного здания по адресу: Республика Башкортостан, Иглинский район, с. Балтика, ул. Зеленая, д. 1
Изм.	Колуч.	Лист	Док.	Подп.	Дата	
ГИП	Федотов			Федотов	09.22.	
Разраб.	Рахматуллин			Федотов	09.22.	Архитектурно-строительные решения
Проверил	Федотов			Федотов	09.22.	
Н. контр.	Федотов			Федотов	09.22.	Фасад в осях А-Г М 1:100 Фасад в осях Г-А М 1:100
						ООО "ТерраПроект" г. Уфа-2022 г.

Фасад в осях 1–5 М 1:100
Цветовое решение




Фасад в осях 5–1 М 1:100
Цветовое решение

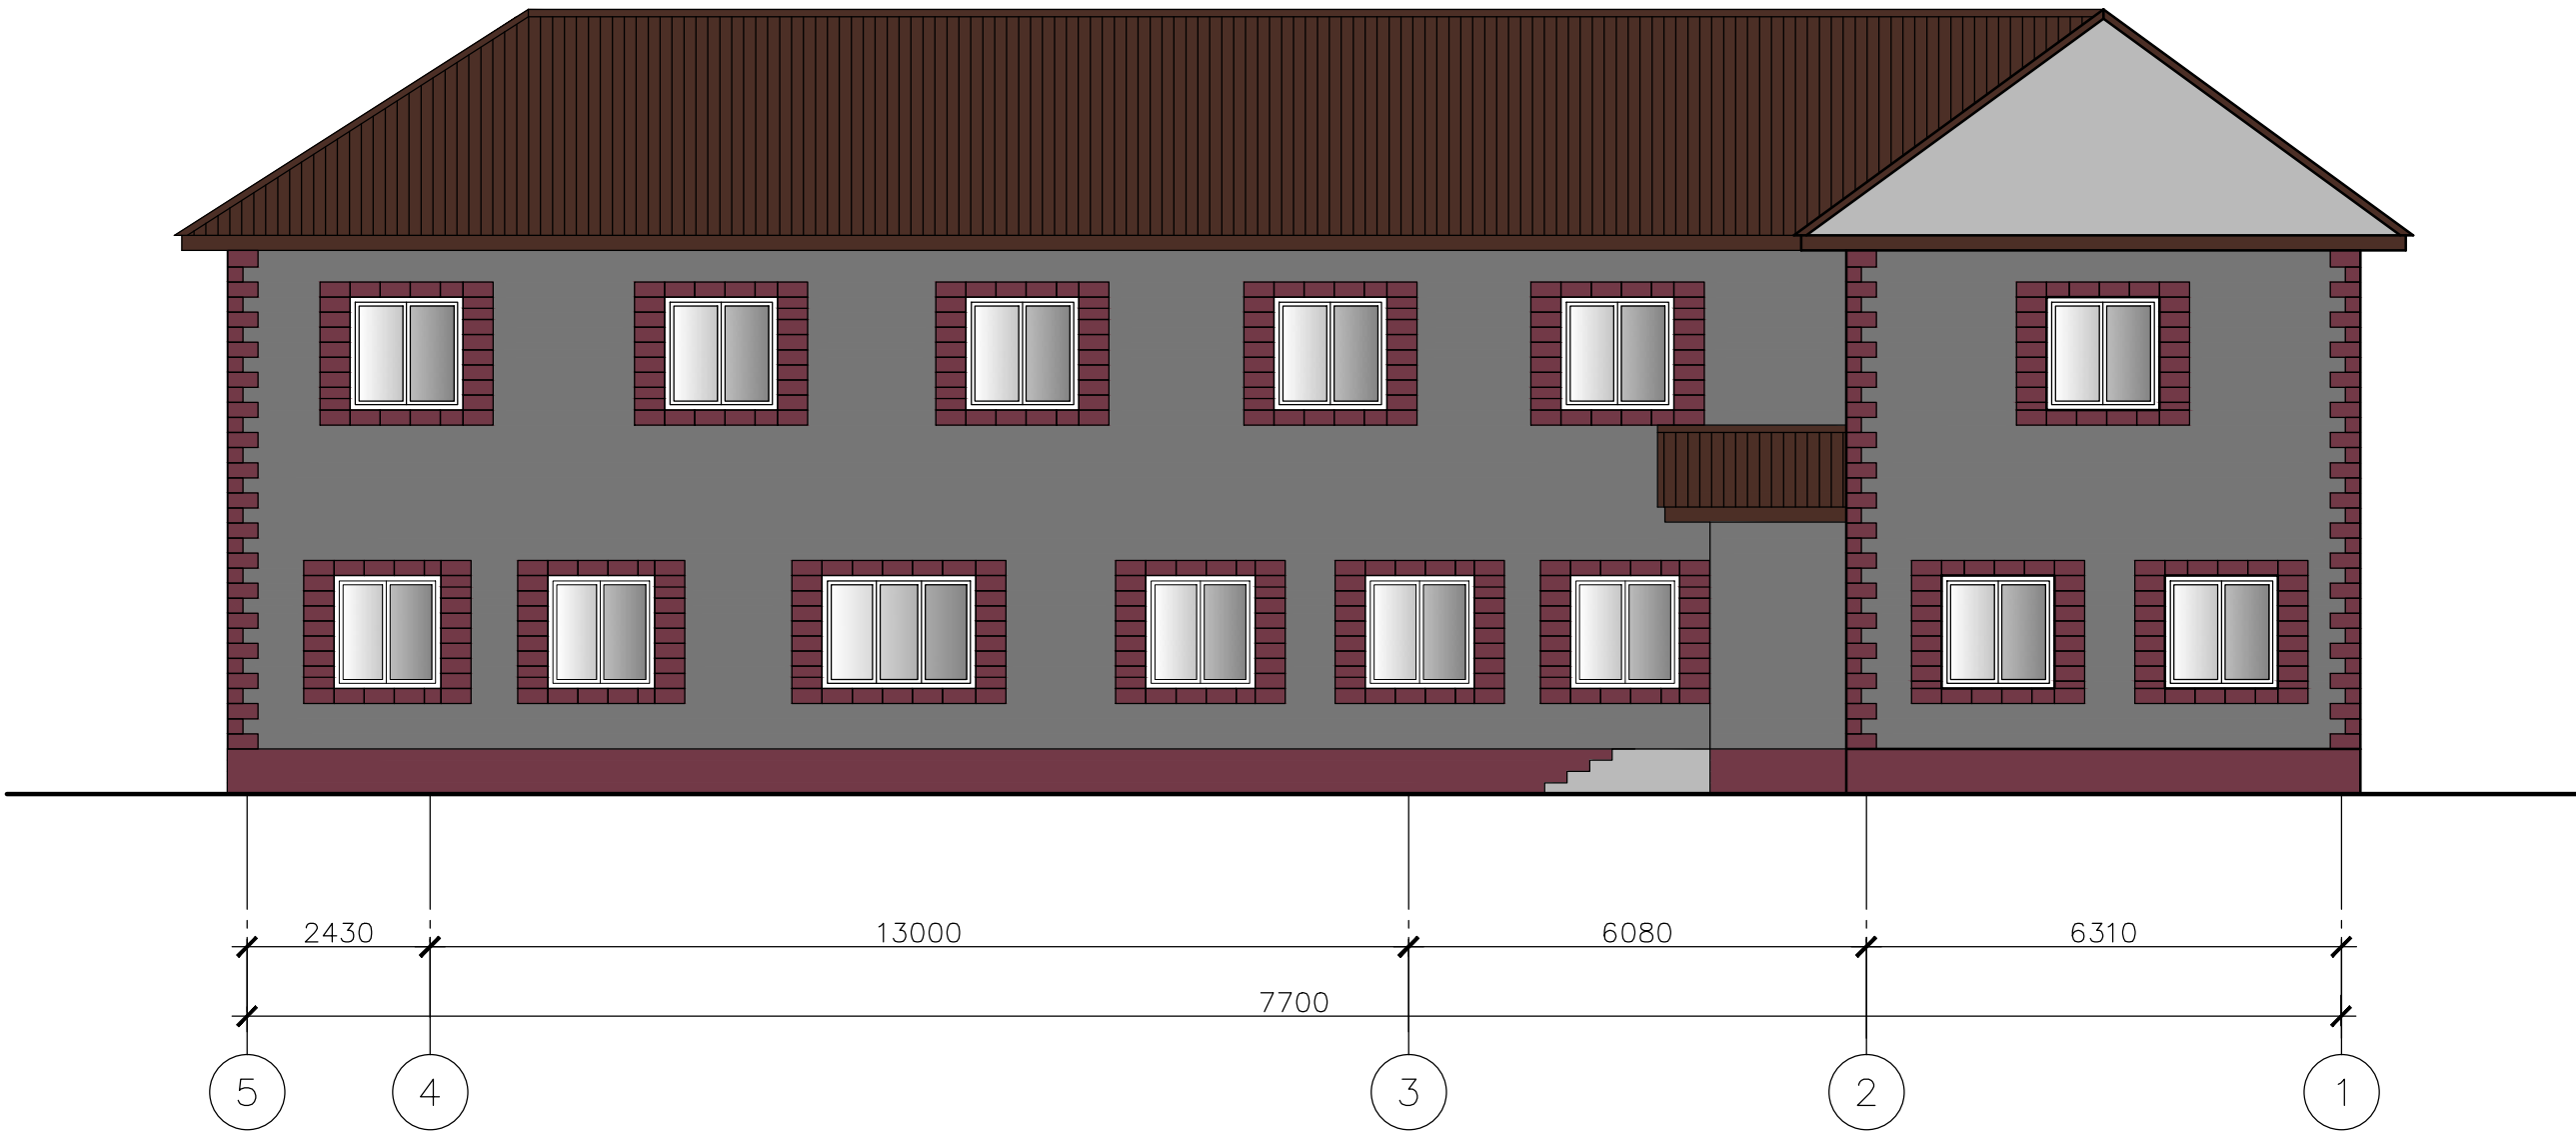


Данный чертеж не подлежит размножению или передаче другим организациям и лицам без согласия ООО "ТерраПроект"

						89/а-П-2022-АС			
						Реконструкция административного здания по адресу: Республика Башкортостан, Иглинский район, с. Балтика, ул. Зеленая, д. 1			
Изм.	Колуч.	Лист	Док.	Подп.	Дата	Архитектурно-строительные решения	Стадия	Лист	Листов
ГИП		Федотов		<i>В. Федотов</i>	09.22.		П	13	
Разраб.		Рахматуллин		<i>С. Рахматуллин</i>	09.22.				
Проверил		Федотов		<i>В. Федотов</i>	09.22.				
						Фасад в осях 1-5 М 1:100 Цветовое решение	ООО "ТерраПроект" г. Уфа-2022 г.		
						Фасад в осях 5-1 М 1:100 Цветовое решение			
Н. контр.		Федотов		<i>В. Федотов</i>	09.22.				

Фасад в осях 1–5 М 1:100
Цветовое решение

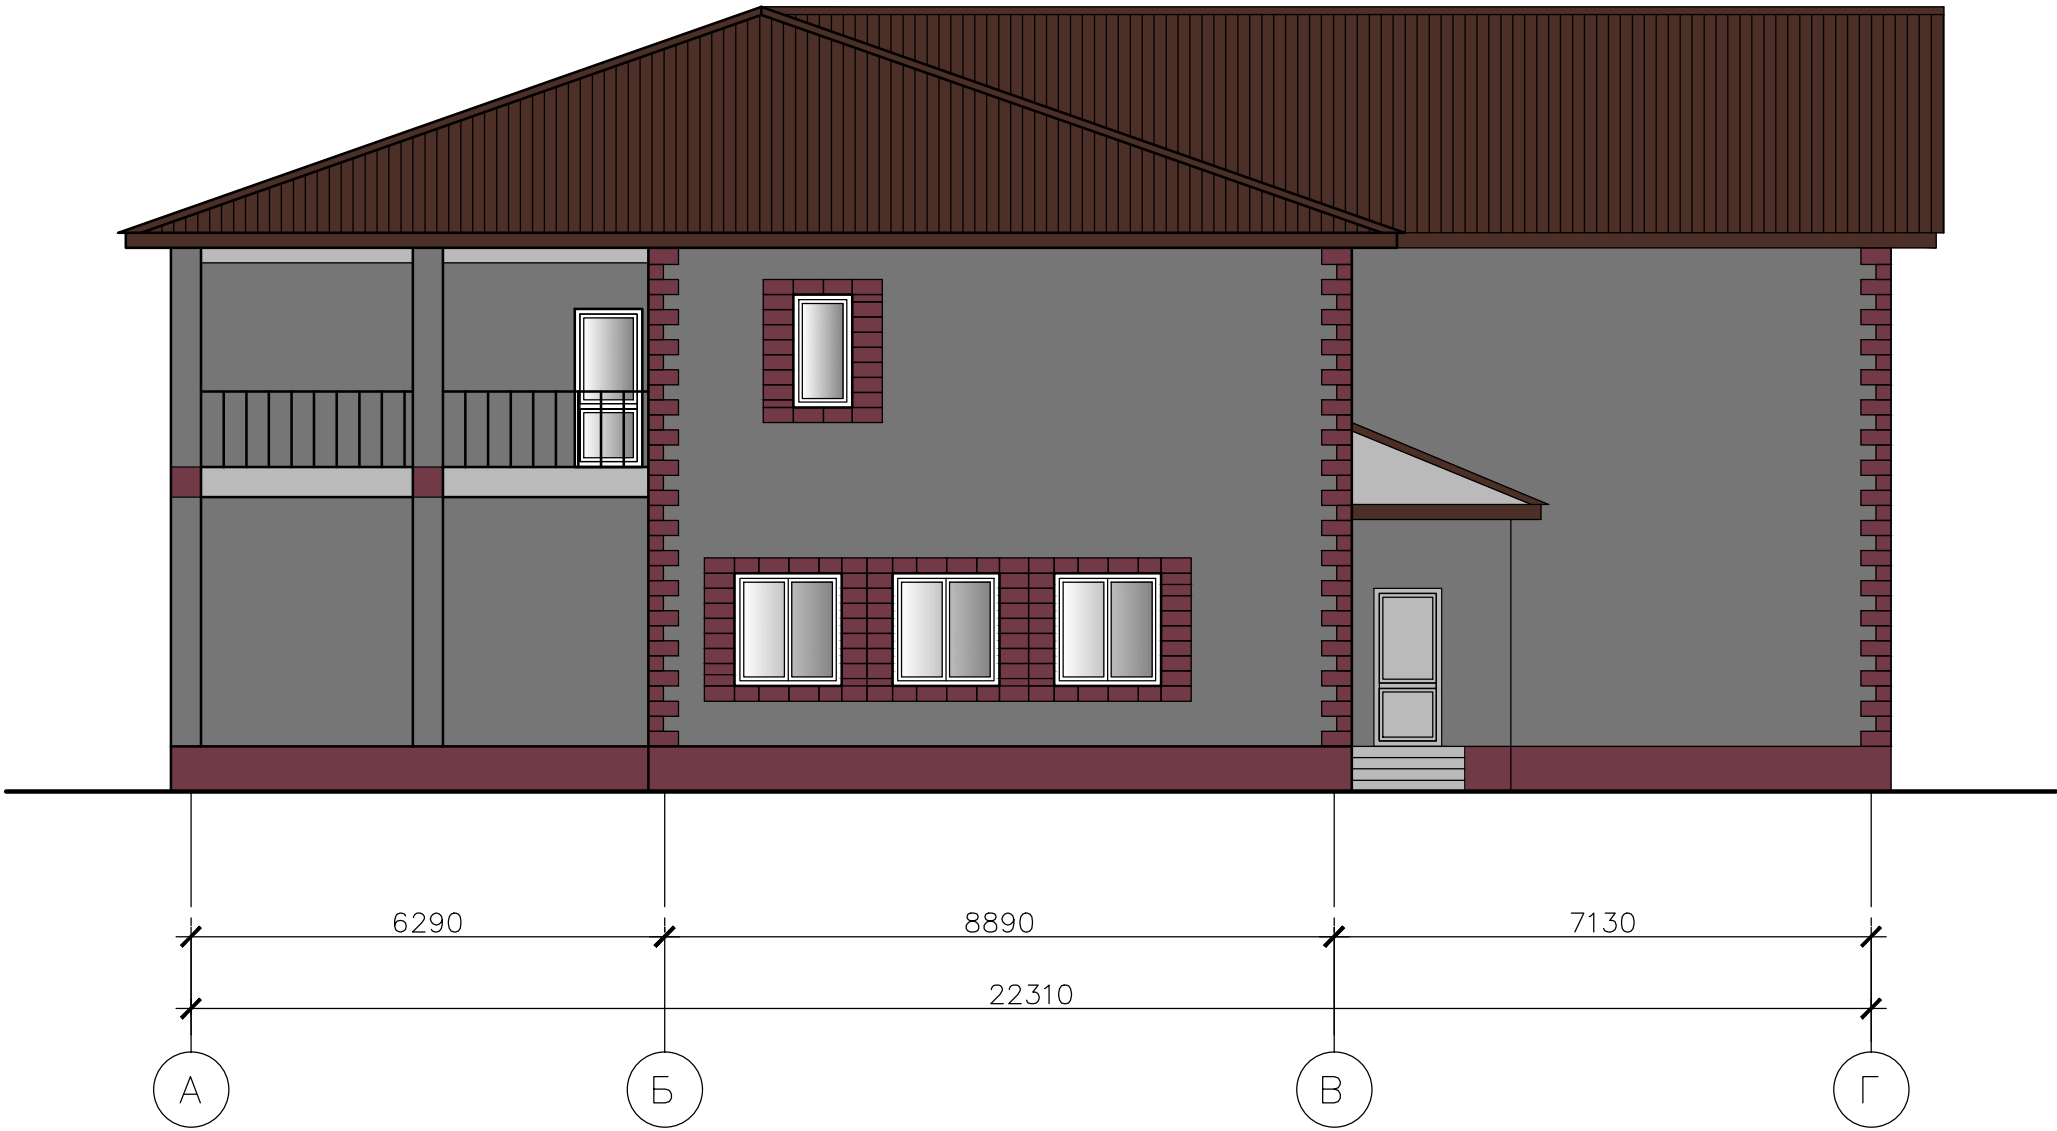

Фасад в осях 5–1 М 1:100
Цветовое решение

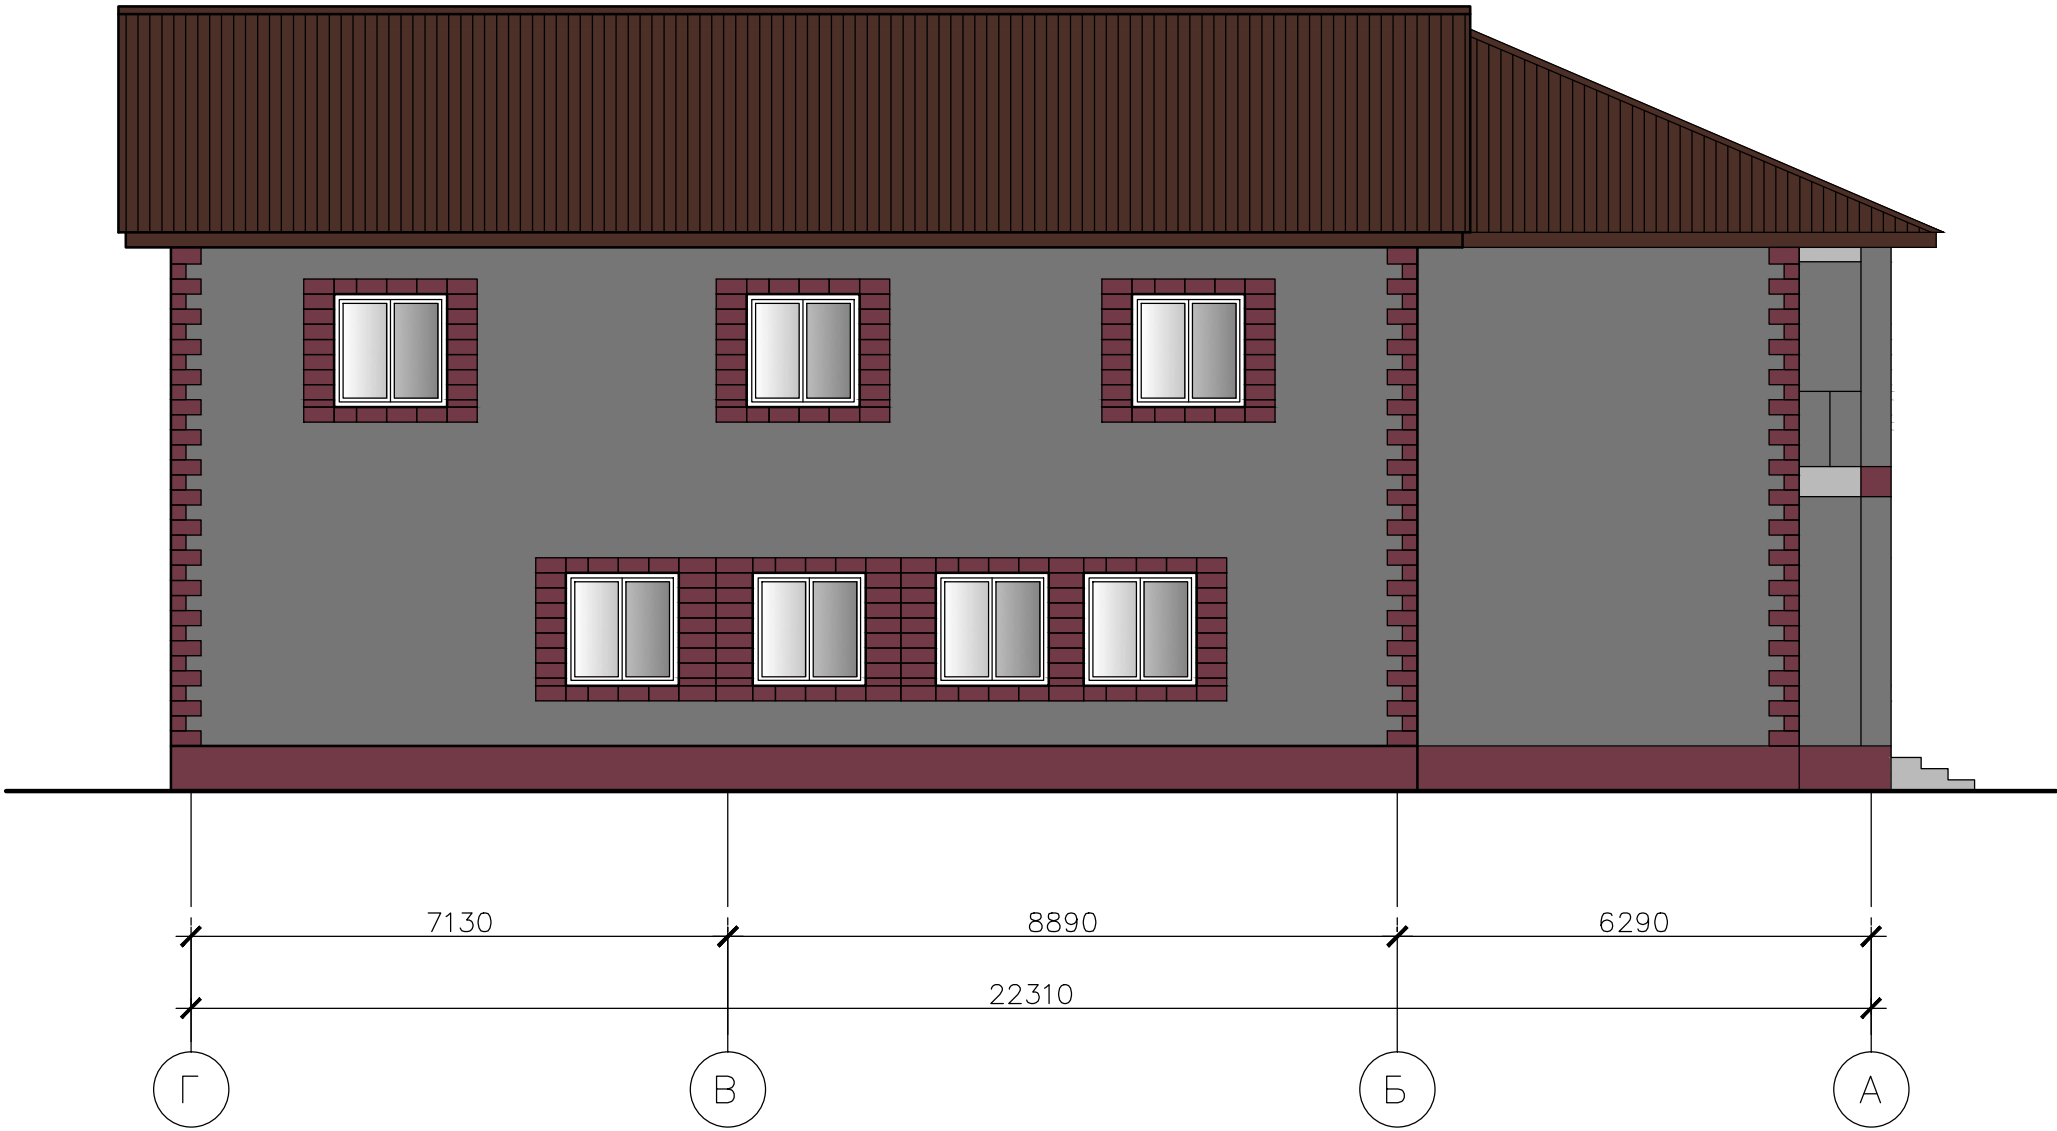

Данный чертеж не подлежит размножению или передаче другим организациям и лицам без согласия ООО "ТерраПроект"

						89/а-П-2022-АС			
						Реконструкция административного здания по адресу: Республика Башкортостан, Иглинский район, с. Балтика, ул. Зеленая, д. 1			
Изм.	Кол.уч.	Лист	Док.	Подп.	Дата	Архитектурно-строительные решения	Стадия	Лист	Листов
ГИП		Федотов		<i>Федотов</i>	09.22.		П	14	
Разраб.		Рахматуллин		<i>Рахматуллин</i>	09.22.				
Проверил		Федотов		<i>Федотов</i>	09.22.				
						Фасад в осях А-Г М 1:100 Цветовое решение	ООО "ТерраПроект" г. Уфа-2022 г.		
Н. контр.		Федотов		<i>Федотов</i>	09.22.	Фасад в осях Г-А М 1:100 Цветовое решение			



Ведомость внутренней отделки помещений

Помещ.	ПОЛЫ			ПОТОЛОК			СТЕНЫ И ПЕРЕГОРОДКИ			НИЗ СТЕН И ПЕРЕГОРОДОК			ПРИМЕЧАНИЕ
	ПОКРЫТИЕ	ПРИМ.	ПЛОЩ., М²	ВИД ОТДЕЛКИ	ПРИМ.	ПЛОЩ., М²	ВИД ОТДЕЛКИ	ПРИМ.	ПЛОЩ., М²	ВИД ОТДЕЛКИ	ВЫСОТА	ПЛОЩ., М²	
Жилые помещения	Ламинат	тип 1	220,60	—	—	—	—	—	—	—	—	—	—
Помещения кухни Тех. и подсобные помещения	Керамическая плитка	тип 2	367,60	—	—	—	—	—	—	—	—	—	—
Коридоры	Линолеум	тип 3	130,70	—	—	—	—	—	—	—	—	—	—




Примечание:

1. Материал отделки может быть изменен на аналогичный по желанию Заказчика.

Данный чертеж не подлежит размножению или передаче другим организациям и лицам без согласия ООО "ТерраПроект"

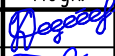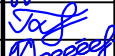						89/а-П-2022-АС							
						Реконструкция административного здания по адресу: Республика Башкортостан, Иглинский район, с. Балтика, ул. Зеленая, д. 1							
Изм.	Кол.уч.	Лист	Док.	Подп.	Дата	Архитектурно-строительные решения			Стадия	Лист	Листов		
ГИП		Федотов			09.22.				П	15			
Разраб.		Рахматуллин			09.22.								
Проверил		Федотов			09.22.								
						Ведомость внутренней отделки помещений			ООО "ТерраПроект" г. Уфа-2022 г.				
Н. контр.		Федотов			09.22.								



Конструкции полов

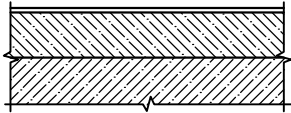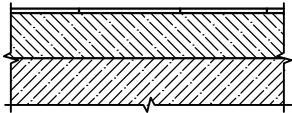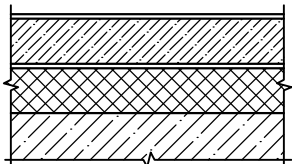Тип пола	Схема пола или тип пола по серии	Данные элементов пола (наименование, толщина, основание и др.), мм	Примечание
1	2	3	4
1		– Ламинат. – Ж/б стяжка, 60–80 мм. – Ж/б монолитная плита, 200 мм.	
2		– Керамическая плитка, 8 мм. – Ж/б стяжка, 60–80 мм. – Ж/б монолитная плита, 200 мм.	
3		– Линолеум – Ж/б стяжка, 60–80 мм. – ПЭ пленка, 0,2 мм. – Пенопласт ПСБ-С 35, 180 мм. – Ж/б монолитная плита, 200 мм.	

Примечание:

1. Материал отделки может быть изменен на аналогичный по желанию Заказчика.

Данный чертеж не подлежит размножению или передаче другим организациям и лицам без согласия ООО "ТерраПроект"

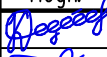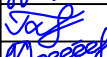						89/а-П-2022-АС		
						Реконструкция административного здания по адресу: Республика Башкортостан, Иглинский район, с. Балтика, ул. Зеленая, д. 1		
Изм.	Кол.уч.	Лист	Док.	Погн.	Дата			
ГИП		Федотов			09.22.	Архитектурно-строительные решения	Стадия	Лист
Разраб.		Рахматуллин			09.22.		П	16
Проверил		Федотов			09.22.			
						Конструкция пола	ООО "ТерраПроект" г. Уфа-2022 г.	
Н. контр.		Федотов			09.22.			

Ведомость заполнения проемов

МАРКА ПОЗ.	ОБОЗНАЧЕНИЕ	НАИМЕНОВАНИЕ	КОЛ— ВО	ПРИМЕЧАНИЕ
ДВЕРИ				
1	Индивидуальная	2100 x 1000	2	Пластиковая с отсеключением.
2	Индивидуальная	2100 x 1300	2	Деревянная.
3	Индивидуальная	2100 x 900	13	Деревянная.
3л	Индивидуальная	2100 x 900л	12	Деревянная.
4	Индивидуальная	2100 x 800	1	Деревянная.
4л	Индивидуальная	2100 x 800л	2	Деревянная.
5	Индивидуальная	2100 x 700	1	Деревянная.
5л	Индивидуальная	2100 x 700л	1	Деревянная.
6л	Индивидуальная	2100 x 900л	1	Металлическая.
7	Индивидуальная	2100 x 900	2	Пластиковая с отсеключением.
8	Индивидуальная	2100 x 1400	1	Деревянная.




ВИТРАЖИ

ИВ-1	Индивидуальное	3000 x 2730	2	Пластиковый.
------	----------------	-------------	---	--------------

ОКНА

ОК-1	Индивидуальное	1500 x 1500	15	Пластиковое.
ОК-2	Индивидуальное	1500 x 1450	7	Пластиковое.
ОК-3	Индивидуальное	2100 x 1720	4	Пластиковое.
ОК-4	Индивидуальное	1500 x 780	1	Пластиковое.
ОК-5	Индивидуальное	1500 x 600	1	Пластиковое.
ОК-6	Индивидуальное	1800 x 1800	3	Пластиковое.
ОК-7	Индивидуальное	1500 x 2040	1	Пластиковое.
ОК-8	Индивидуальное	1800 x 3290	1	Пластиковое.

Данный чертеж не подлежит размножению или передаче другим организациям и лицам без согласия ООО "ТерраПроект"

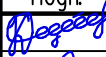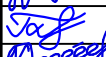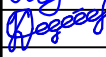						89/а-П-2022-АС			
						Реконструкция административного здания по адресу: Республика Башкортостан, Иглинский район, с. Балтика, ул. Зеленая, д. 1			
Изм.	Кол.уч.	Лист	Док.	Погн.	Дата				
ГИП		Федотов			09.22.	Архитектурно-строительные решения	Стадия	Лист	Листов
Разраб.		Рахматуллин			09.22.		П	17	
Проверил		Федотов			09.22.				
						Ведомость заполнения проемов	ООО "ТерраПроект" г. Уфа-2022 г.		
Н. контр.		Федотов			09.22.				