


БАЛТИЙСКИЙ СЕЛЬСОВЕТ


Генеральный план сельского поселения Балтийский сельсовет муниципального района Иглинский район Республики Башкортостан

Карта границ деревни Загорское М 1:5000

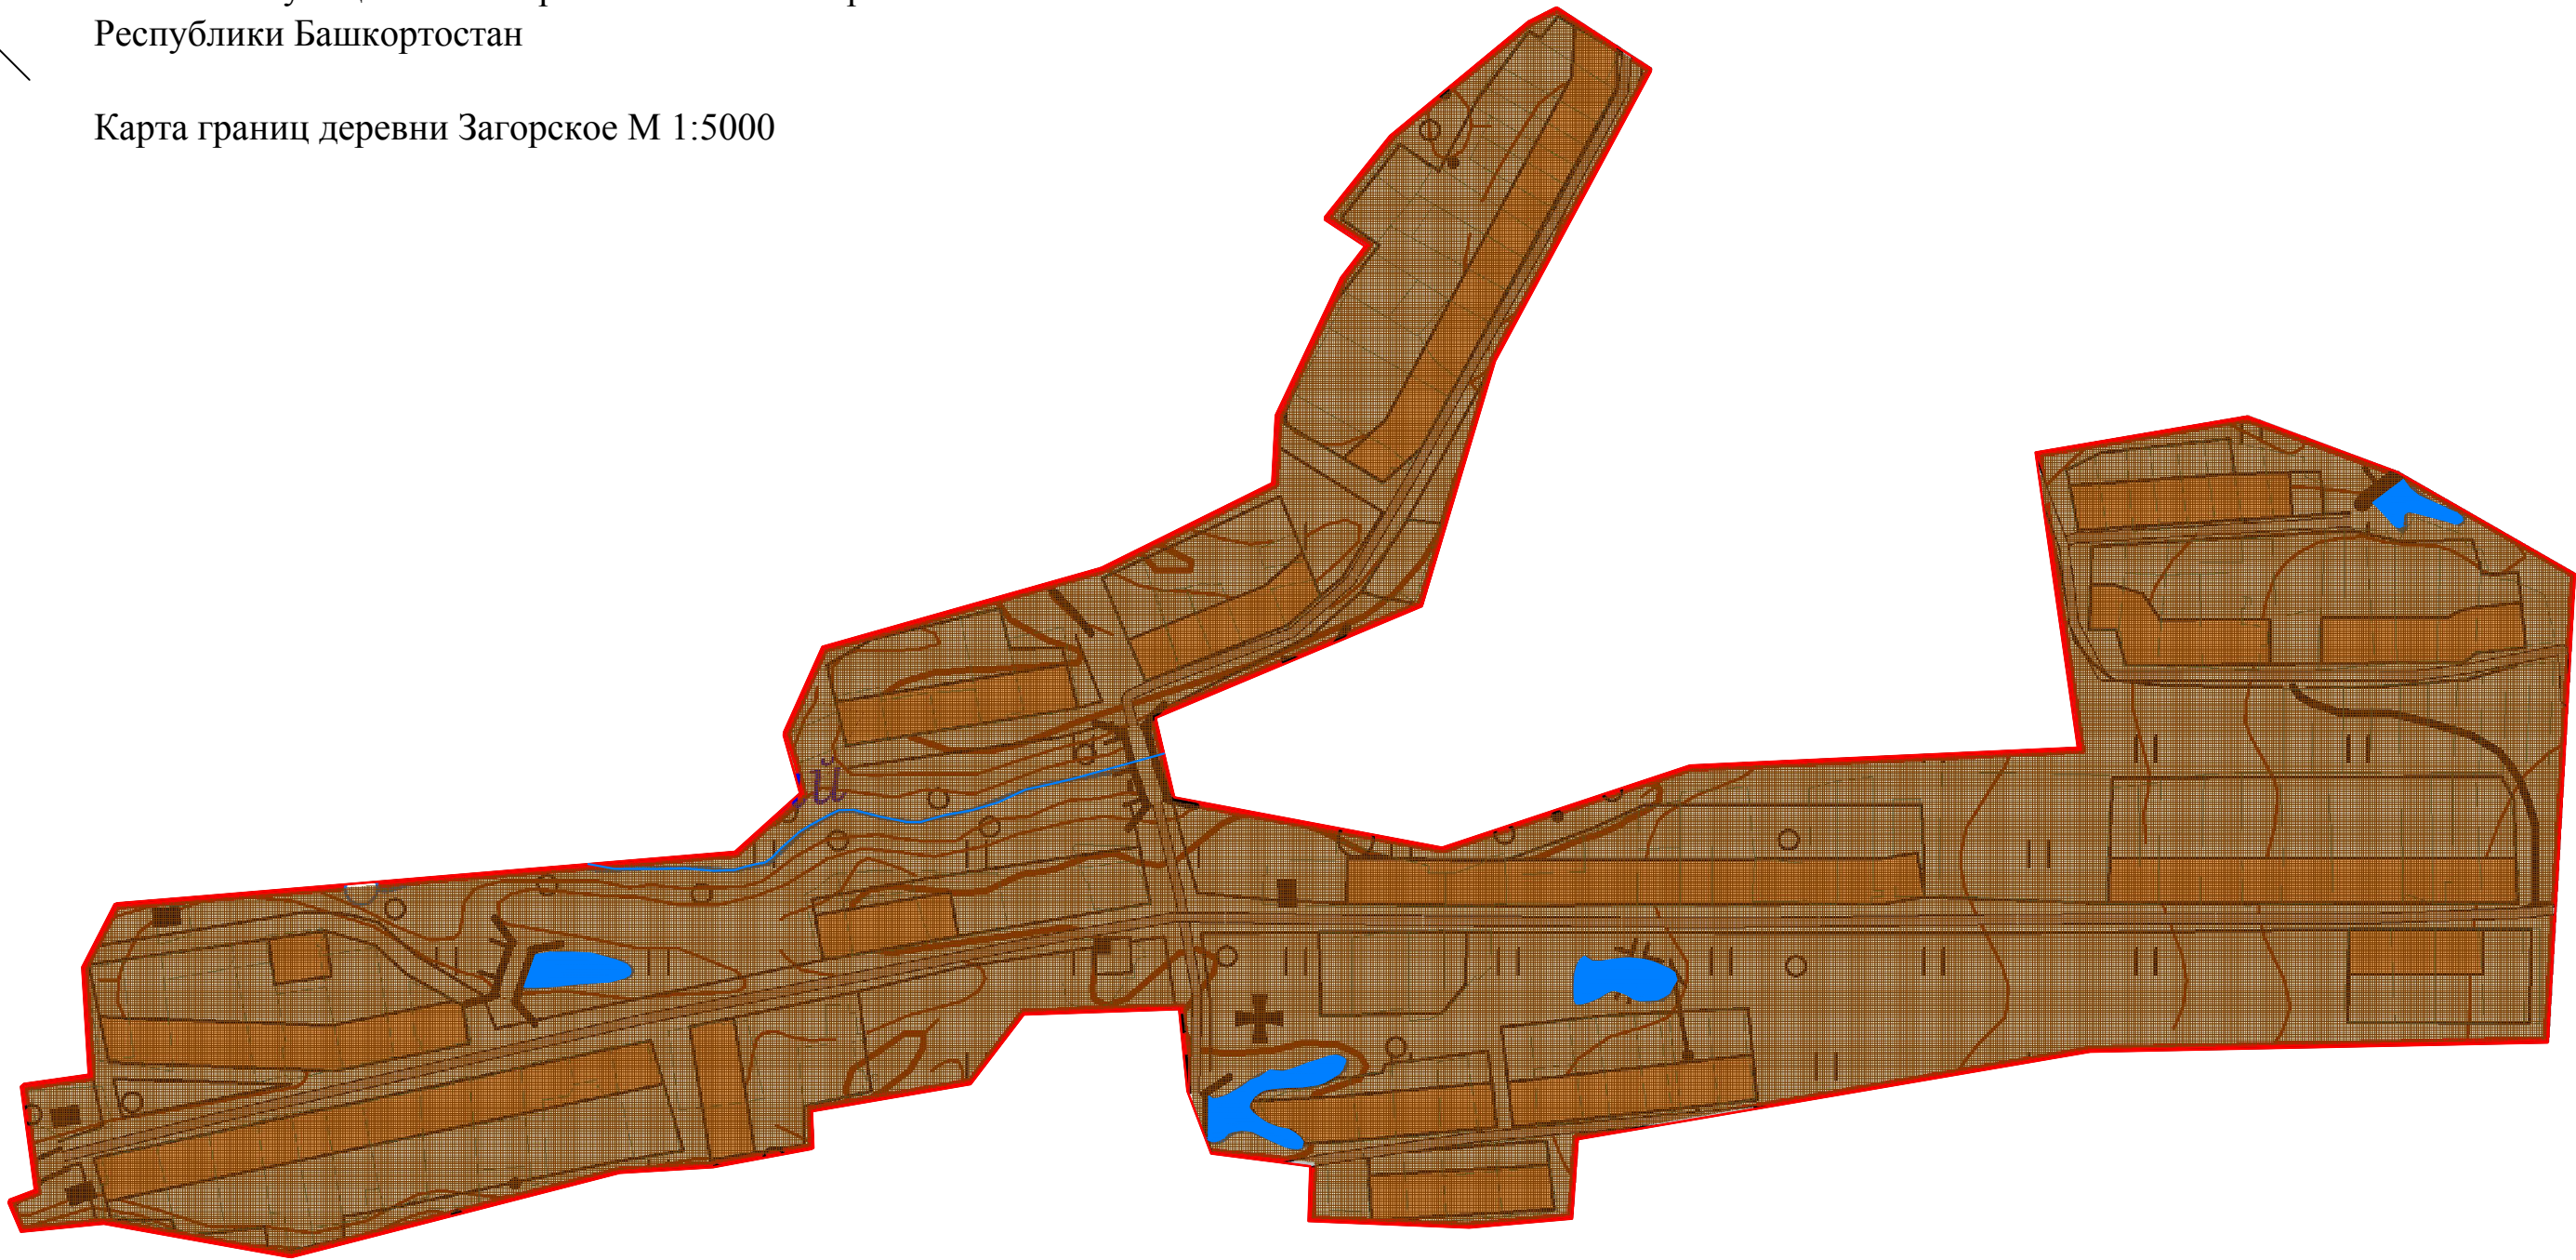

Условные обозначения:

Территориальные границы:

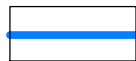-  - Населенного пункта
-  - Водных объектов

Категории земель:

-  - Земли населенных пунктов
-  - Земли водного фонда

						03/04-2015-П-ГП		
						Генеральный план сельского поселения Балтийский сельсовет муниципального района Иглинский район Республики Башкортостан		
Изм.	Колуч.	Лист	№ док.	Подп.	Дата	Балтийский сельсовет муниципального района Иглинский район Республика Башкортостан	Стадия	Лист
							П	1
Разраб.	Шафиков							3
Проверил	Кинзябаев							
Нконтр.	Газимов					Карта границ деревни Загорское М 15000	ООО "СтатусСтройПроект"	
ГИП	Кинзябаев							
Директор	Халиуллин							