



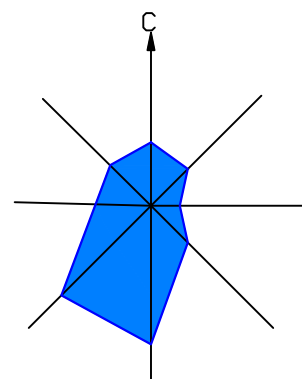

БАЛТИЙСКИЙ СЕЛЬСОВЕТ

Генеральный план сельского поселения Балтийский
сельсовет муниципального района Иглинский район
Республики Башкортостан

Карта планируемого расширения территории деревни Загорское
и его функциональных зон, с указанием существующих и
проектируемых объектов местного значения М 1:5000

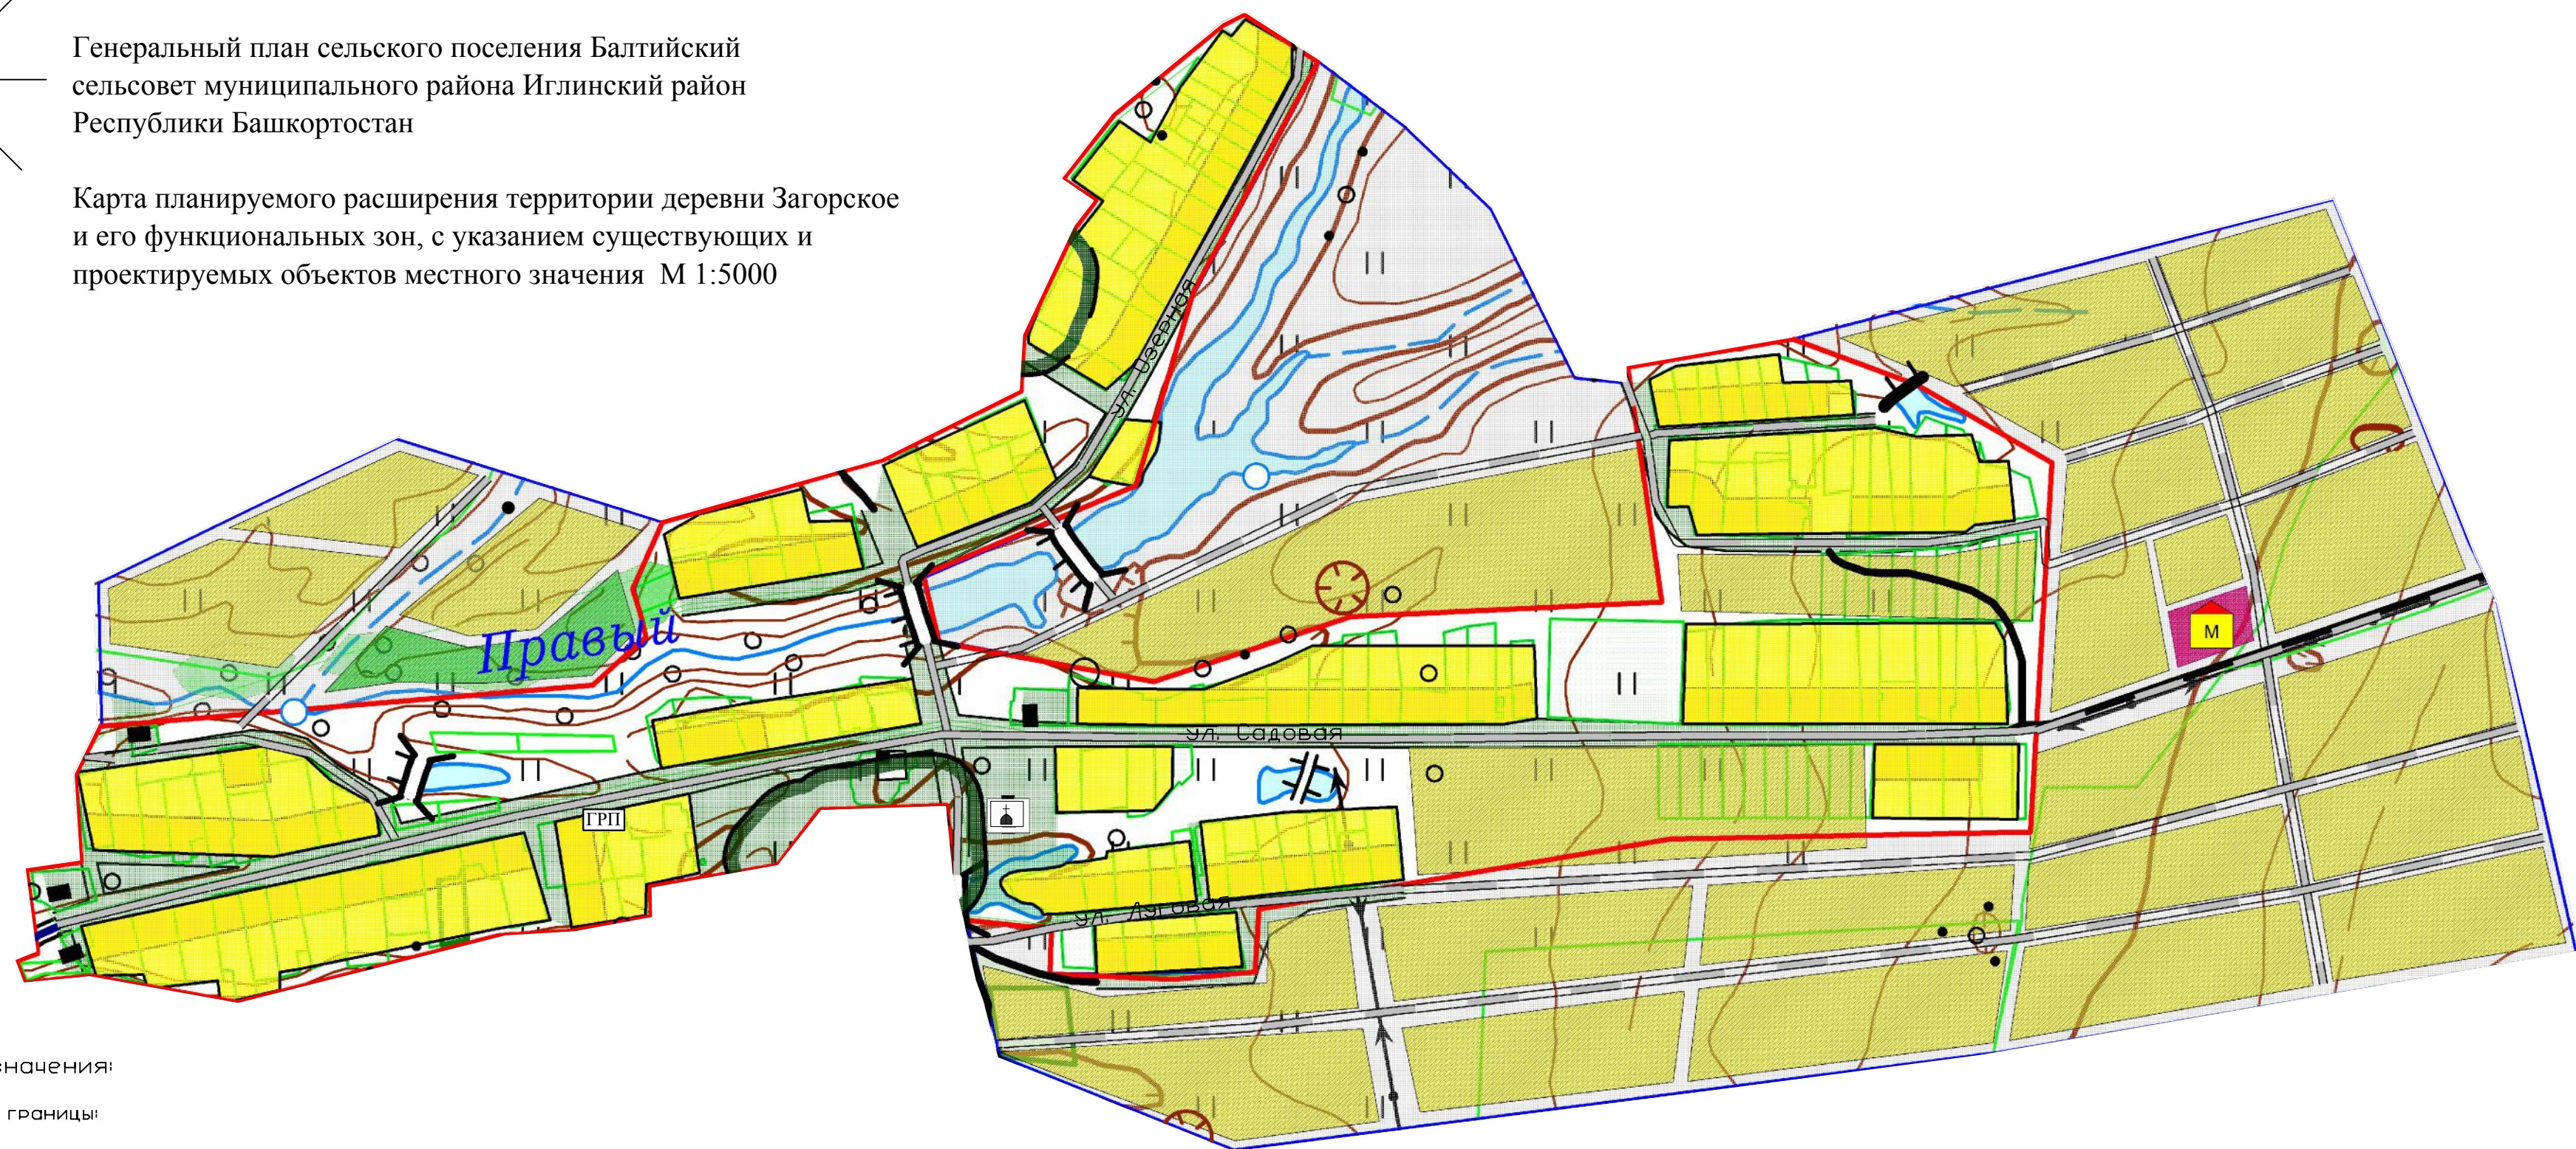

Условные обозначения:

Территориальные границы:

- Населенного пункта
- Планируемого расширения

Функциональные зоны:

- сущ. проект. Жилая зона
- зона застройки малоэтажными и среднеэтажными жилыми домами
- Общественно-деловая зона
- зона всех видов общественно-деловой застройки
- Зоны инженерной и транспортной инфраструктуры
- внутрипоселковая дорога
- Рекреационная зона
- зона лесов и лесопарков
 - зона зеленых насаждений общего пользования
 - зона поверхностных водных объектов

Объекты местного значения:

- сущ. проект. ОКС религиозного назначения:
- церковь
- ОКС инженерной инфраструктуры:
- газораспределительный пункт
 - линии связи (телефон, телеграф)
 - линия электропередачи

						03/04-2015-П-П		
						Генеральный план сельского поселения Балтийский сельсовет муниципального района Иглинский район Республики Башкортостан		
Изм.	Колуч.	Лист	№ док.	Подп.	Дата	Балтийский сельсовет муниципального района Иглинский район Республика Башкортостан	Стадия	Лист
Разраб.	Шафиков						П	3
Проверил	Кинзябаев							3
Н.контр.	Газимов					Карта планируемого расширения территории деревни Загорское и его функциональных зон, с указанием существующих и проектируемых объектов местного значения М 1:5000	ООО "СтатусСтройПроект"	
ГИП	Кинзябаев							
Директор	Халиуллин							