



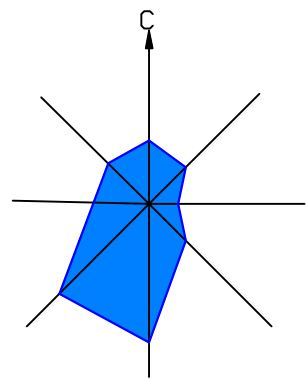

БАЛТИЙСКИЙ СЕЛЬСОВЕТ

Генеральный план сельского поселения Балтийский сельсовет муниципального района Иглинский район Республики Башкортостан

Карта функциональных зон деревни Загорское М 1:5000

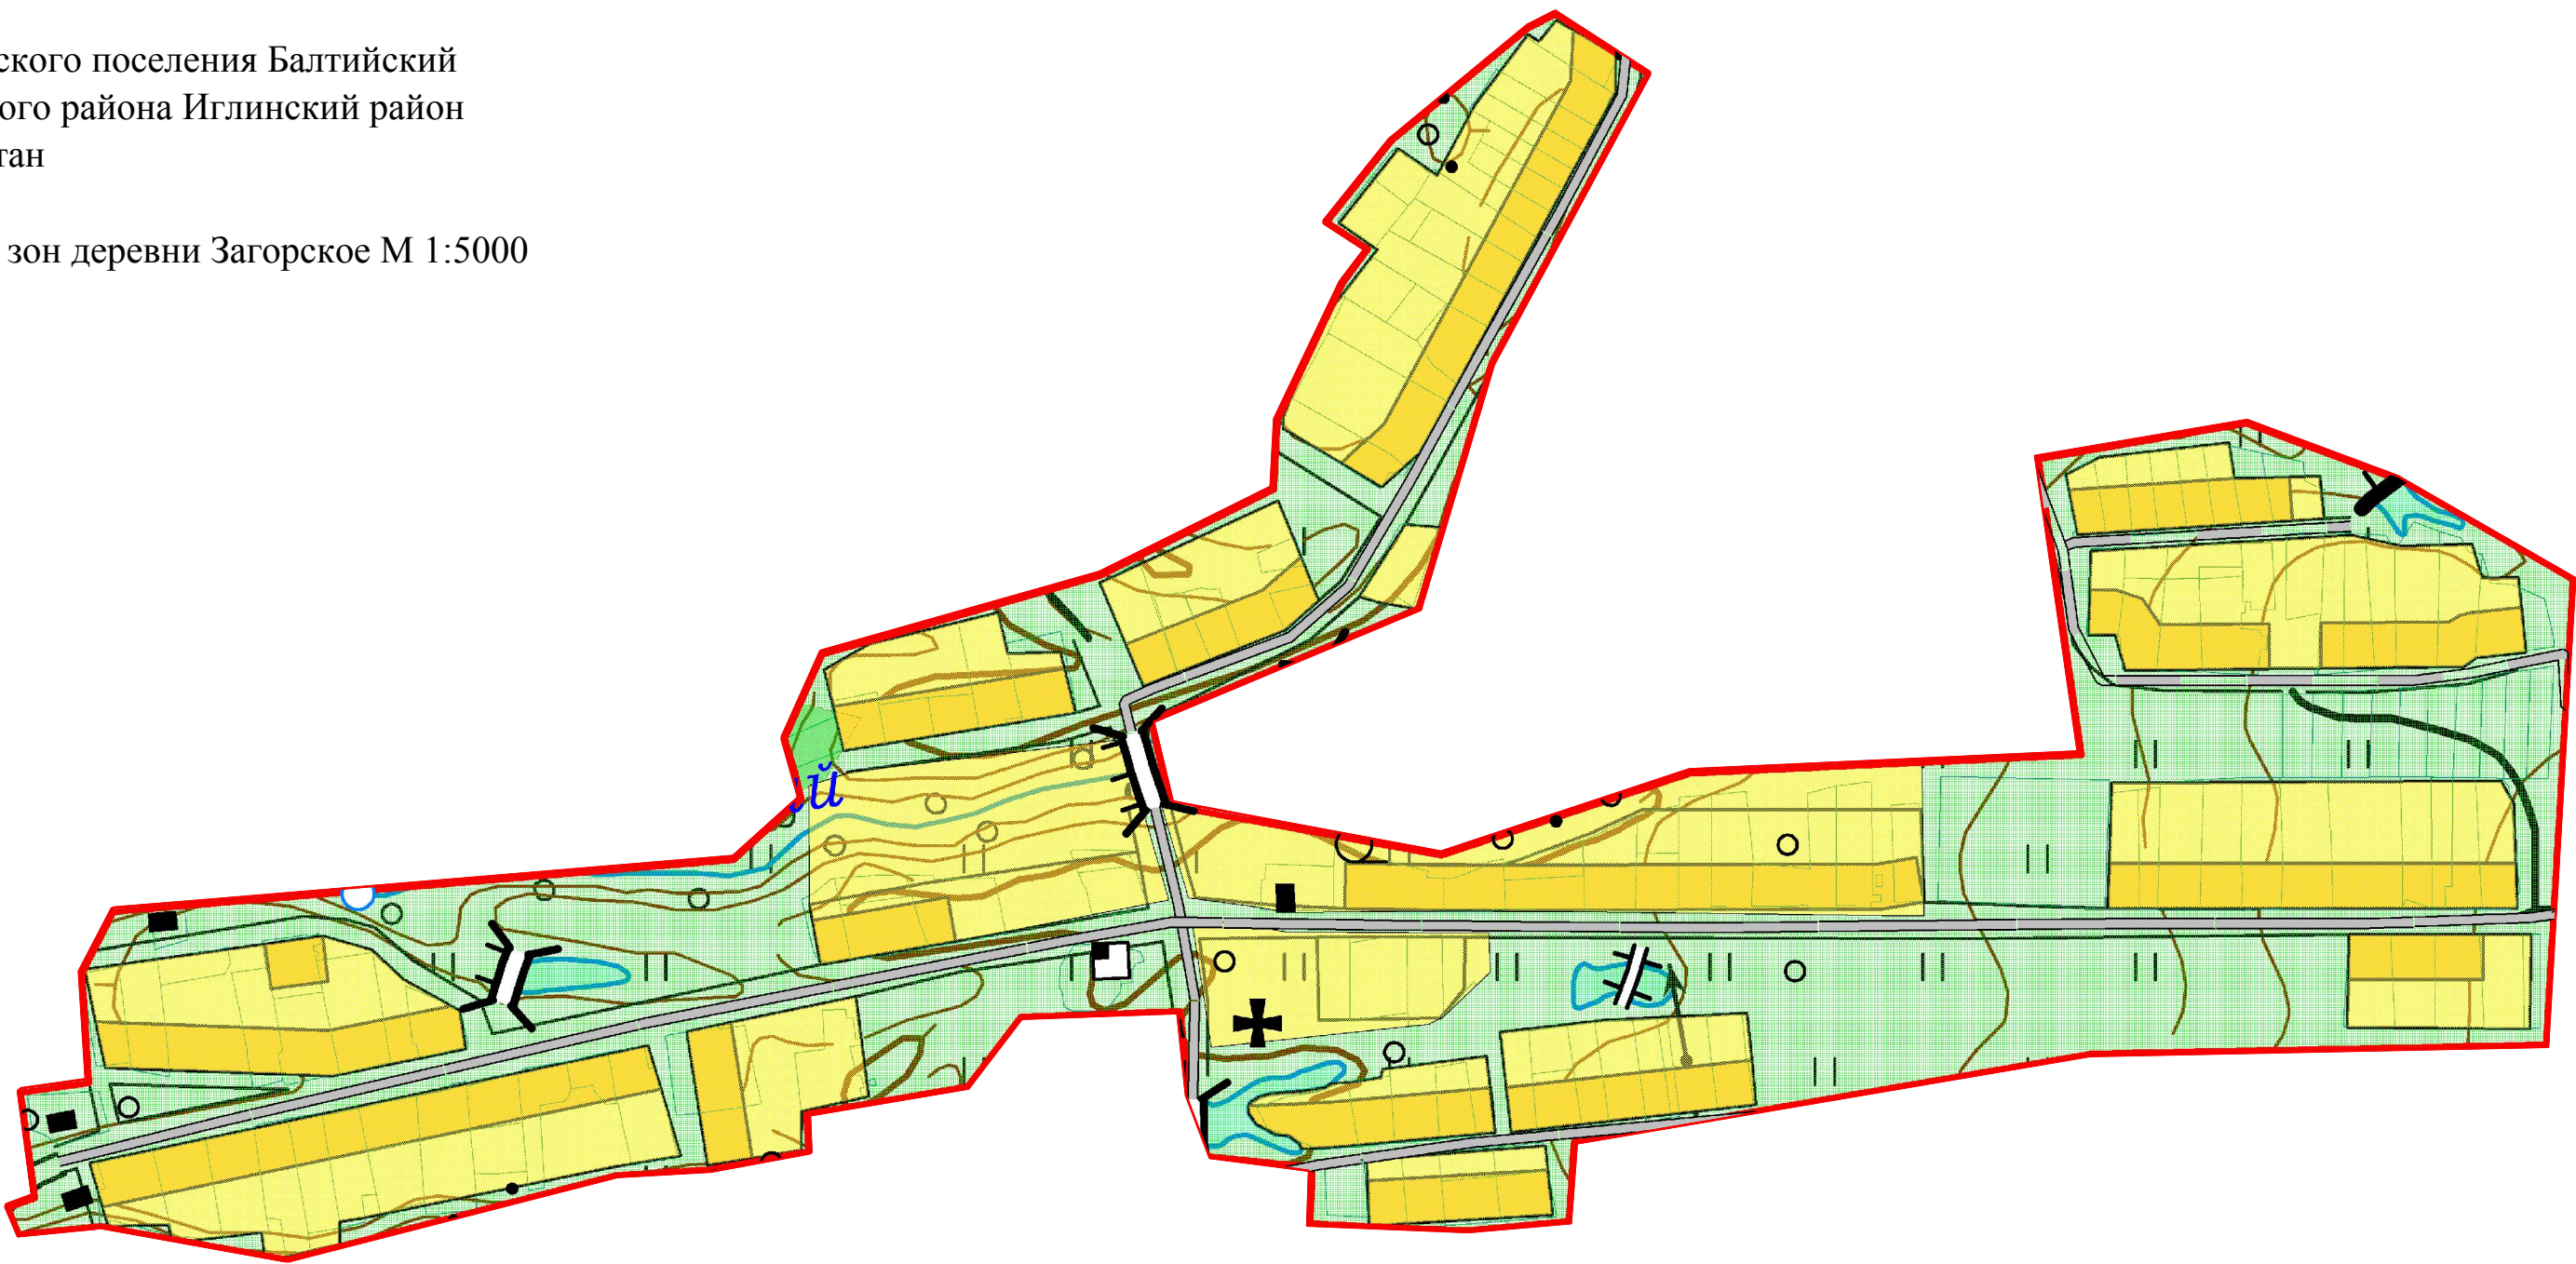

Условные обозначения:

Территориальные границы:


 - Населенного пункта

Функциональные зоны:


Жилая зона

 - зона застройки малоэтажными и среднеэтажными жилыми домами

Зоны инженерной и транспортной инфраструктуры

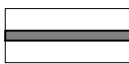 - внутрипоселковая дорога

Рекреационная зона

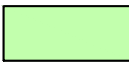 - зона зеленых насаждений общего пользования

 - зона поверхностных водных объектов

						03/04-2015-П-П		
						Генеральный план сельского поселения Балтийский сельсовет муниципального района Иглинский район Республики Башкортостан		
Изм.	Колуч.	Лист	№ док.	Подп.	Дата	Балтийский сельсовет муниципального района Иглинский район Республика Башкортостан	Стадия	Лист
							П	2
Разраб.	Шафиков					Карта функциональных зон деревни Загорское М 15000	ООО "СтатусСтройПроект"	
Проверил	Кинзябаев							
Нконтр.	Газимов							
ГИП	Кинзябаев							
Директор	Халиуллин							