


БАЛТИЙСКИЙ СЕЛЬСОВЕТ

Генеральный план сельского поселения Балтийский сельсовет муниципального района Иглинский район Республики Башкортостан

Карта функциональных зон деревни Ленинское М 1:5000

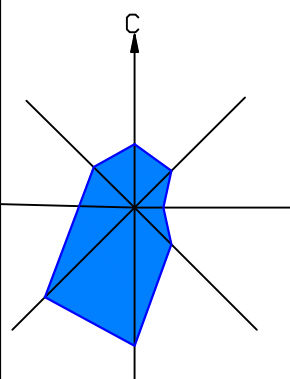

Условные обозначения:

Территориальные границы:



Функциональные зоны:



Жилая зона



Зоны инженерной и транспортной инфраструктуры



Рекреационная зона

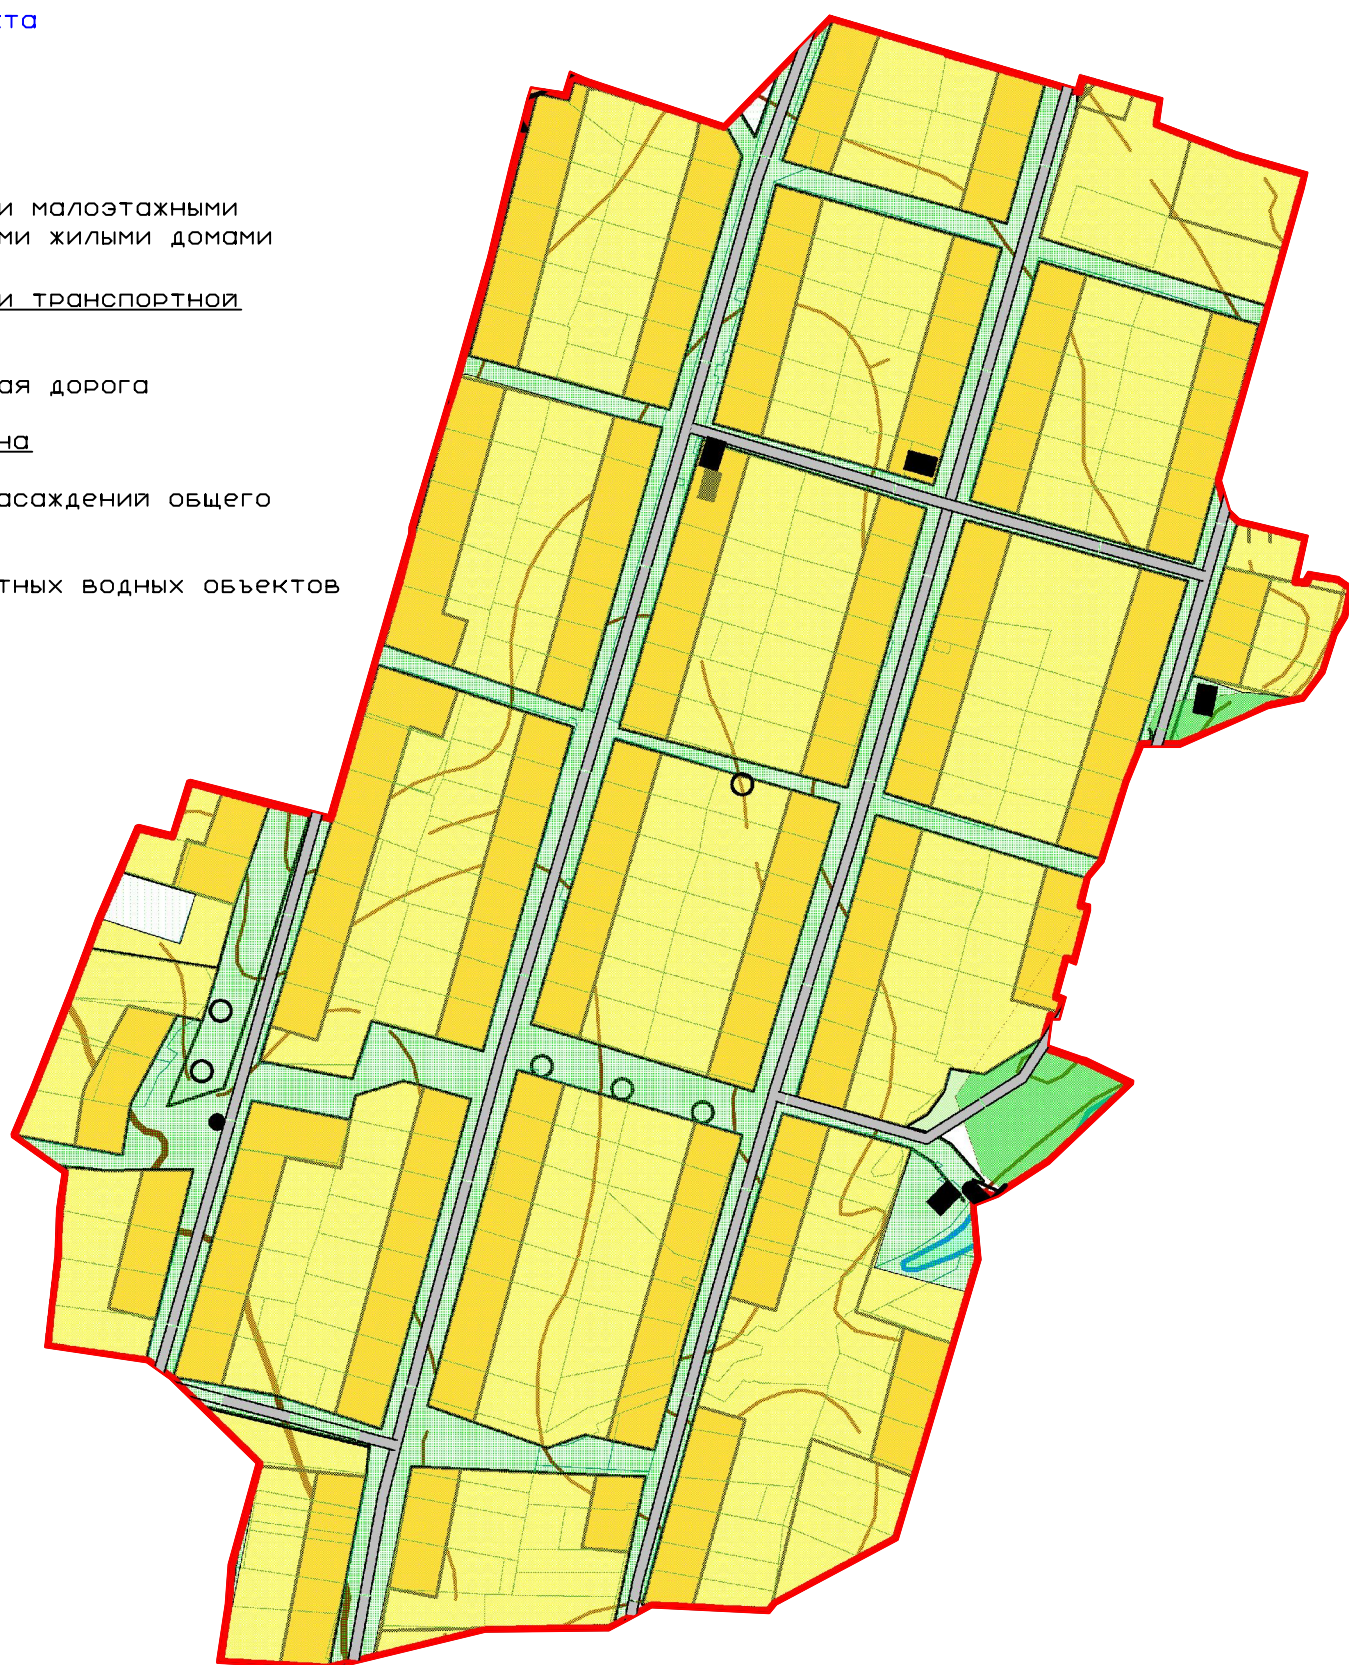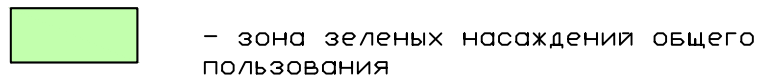

						03/04-2015-П-ГП			
						Генеральный план сельского поселения Балтийский сельсовет муниципального района Иглинский район Республики Башкортостан			
Изм.	Колуч.	Лист	№ док	Подп.	Дата		Стадия	Лист	Листов
Разраб.		Шафиков				Балтийский сельсовет муниципального района Иглинский район Республика Башкортостан	П	2	3
Проверил		Кинзябаев				Карта функциональных зон деревни Ленинское М 1:5000	000 "СтатусСтройПроект"		
Н.контр.		Газимов							
ГИП		Кинзябаев							
Директор		Халиуллин							

Формат А3