
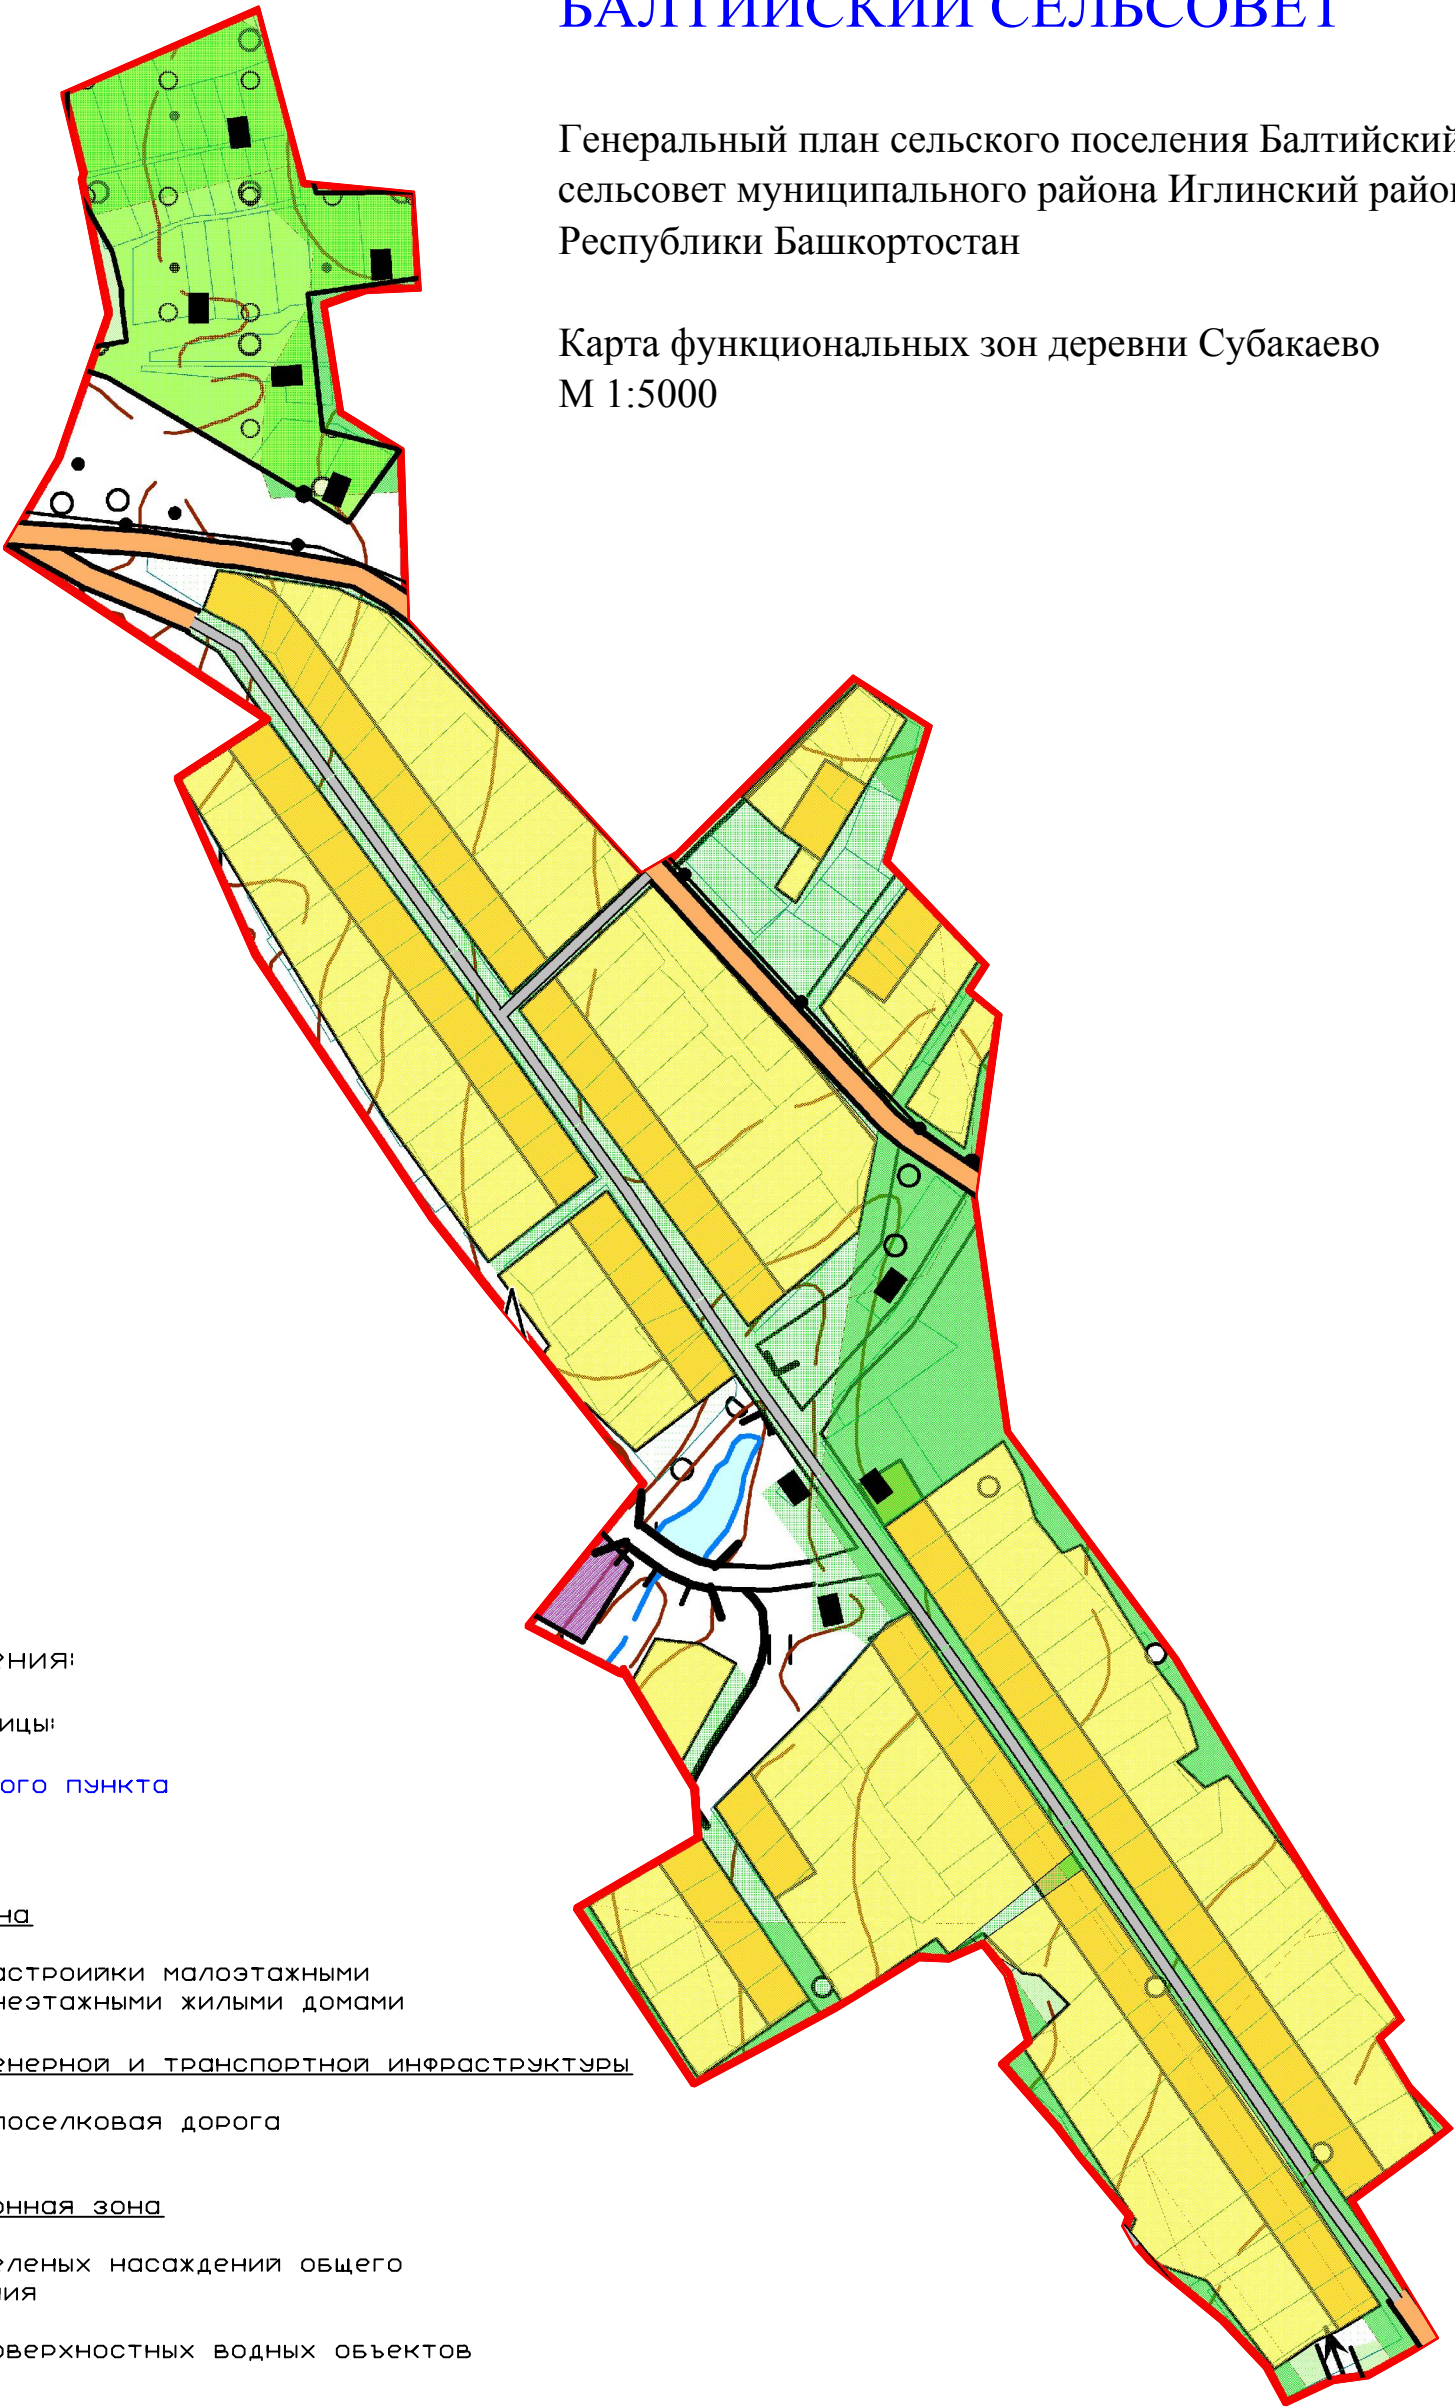


БАЛТИЙСКИЙ СЕЛЬСОВЕТ

Генеральный план сельского поселения Балтийский сельсовет муниципального района Иглинский район Республики Башкортостан

Карта функциональных зон деревни Субакаево
М 1:5000

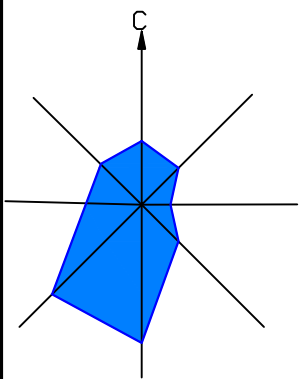

Условные обозначения:

Территориальные границы:

 - Населенного пункта

Функциональные зоны:

Жилая зона

 - зона застройки малоэтажными и среднеэтажными жилыми домами

Зоны инженерной и транспортной инфраструктуры

 - внутрипоселковая дорога

Рекреационная зона

 - зона зеленых насаждений общего пользования

 - зона поверхностных водных объектов

						03/04-2015-П-ГП				
						Генеральный план сельского поселения Балтийский сельсовет муниципального района Иглинский район Республики Башкортостан				
Изм.	Колуч.	Лист	№ док	Подп.	Дата					
						Балтийский сельсовет муниципального района Иглинский район Республика Башкортостан		Стадия	Лист	Листов
Разраб.		Шафиков						П	2	3
Проверил		Кинзябаев								
Н.контр.		Газимов								
ГИП		Кинзябаев				Карта функциональных зон деревни Субакаево М 1:5000		ООО "СтатусСтройПроект"		
Директор		Халиуллин								