


Схема перспективных сетей коммунальной инфраструктуры д. Судакаево. М 1:10000

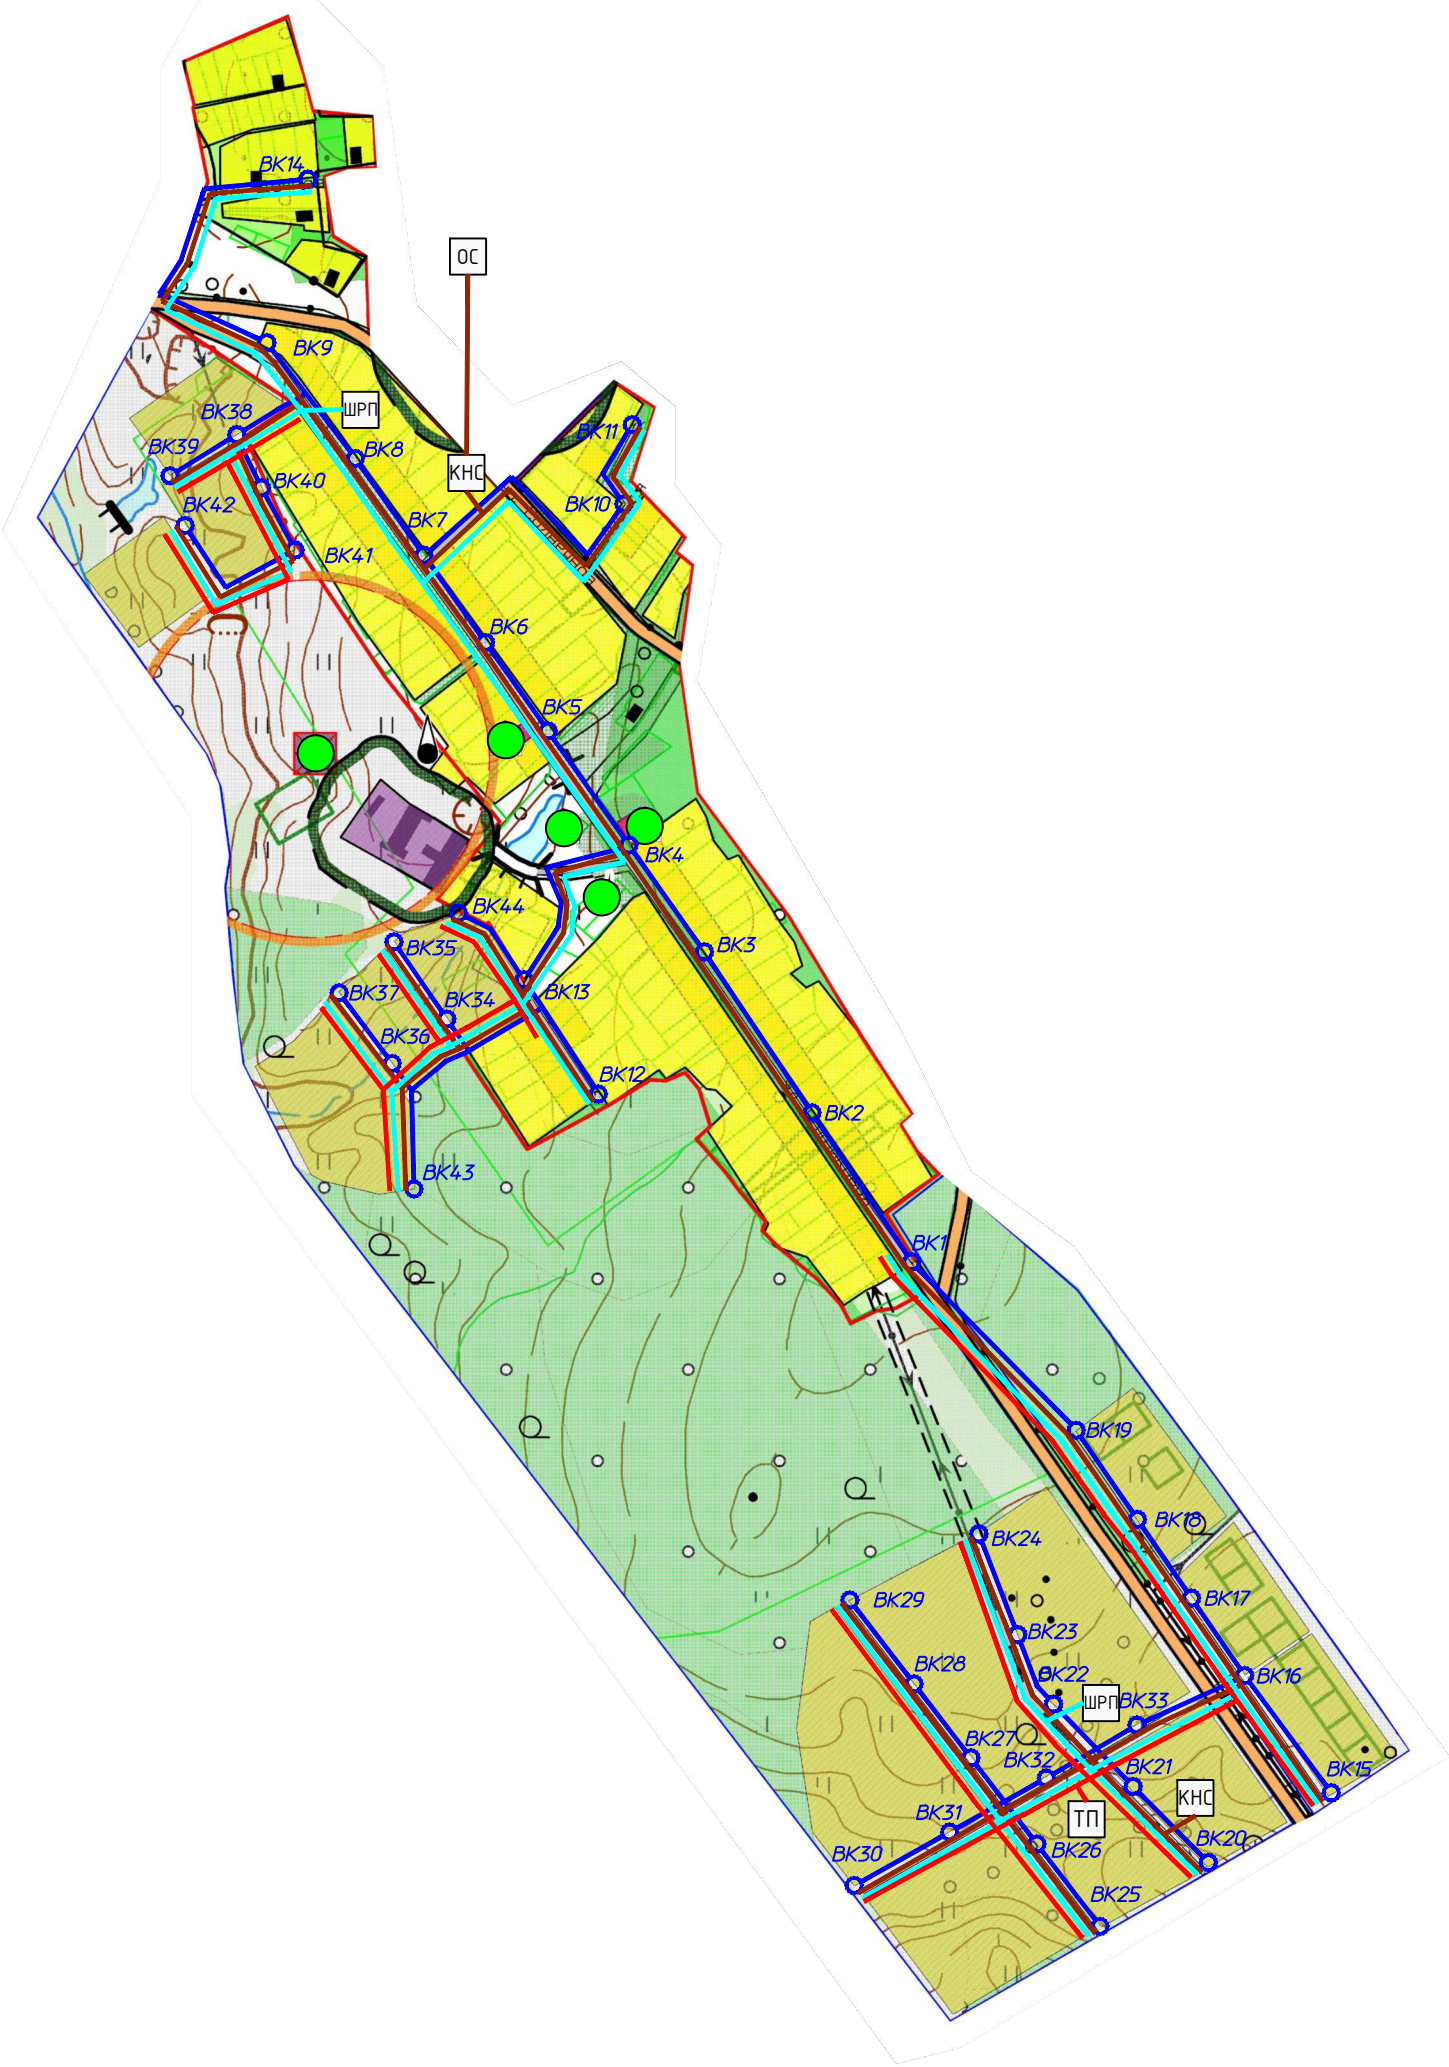

Условные обозначения:

- - общественные здания и сооружения
- - водопровод хоз. питьевой проектируемый
- - водопроводный колодец проектируемый
- - низковольтный эл. кабель проектируемый
- ТП - трансформаторная подстанция проектируемая
- - газопровод низкого давления проектируемый
- ШРП - шкафной распределительный пункт проектируемый
- - канализация хоз. проектируемая
- КНС - канализационная насосная станция проектируемая
- ОС - очистная станция ливневой канализации проектируемая

						11/06-2016-ПД-ПКР.3		
						Программа комплексного развития систем коммунальной инфраструктуры сельского поселения Балтийский сельсовет Муниципального района Иглинский район Республики Башкортостан на 2016-2020 годы с перспективой до 2035 года		
Изм.	Кол.уч.	Лист	№ док	Подп.	Дата	д. Судакаево сельского поселения Балтийский сельсовет Муниципального района Иглинский район Республики Башкортостан	Стадия	Лист
ГАП		Кинзябаев					ПД	5
Н.контр.		Гайфуллин						5
Разраб.		Князев						
Проверил		Нугуманов						
Директор		Халиуллин				Схема перспективных сетей коммунальной инфраструктуры д. Судакаево. М 1:10000	 ООО "СтатусСтройПроект"	