


СОГЛАСОВАНО

ВЗАМЕН ИНВ. №


ПОДПИСЬ И ДАТА

ИНВ. № ПОДП.

Профиль 1-1  
Улица №1  
Проектируемая

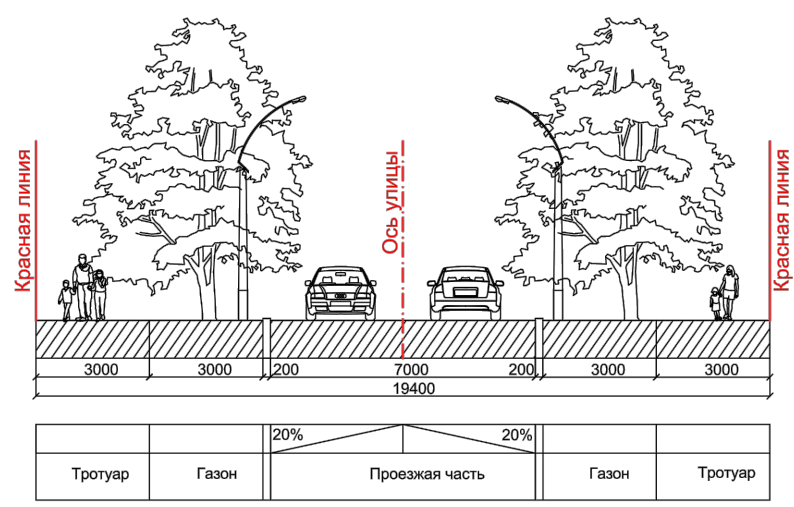

Профиль 1-1  
Улица №2  
Проектируемая

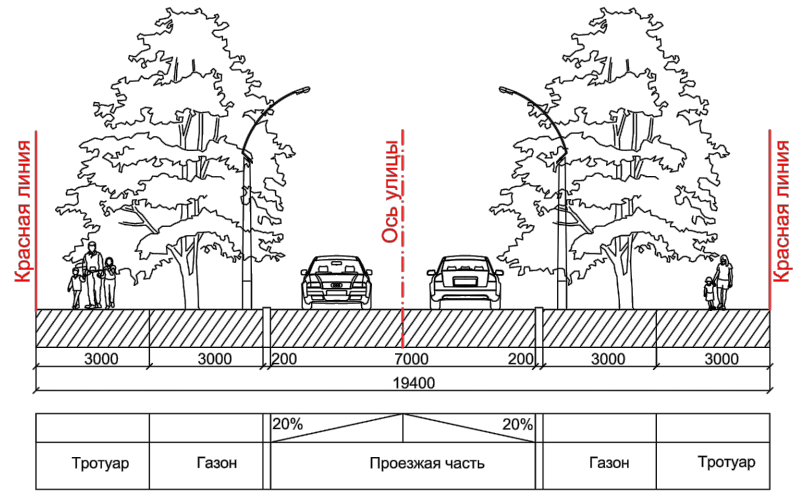

ИМЗ-2025-044136 ПП(С).ГЧ

Проект планировки и проект межевания территории д.Субакаево сельского поселения  
Балтийский сельсовет Муниципального района Иглинский район Республики Башкортостан

Изм.	Кол. уч.	Лист	№ док.	Подпись	Дата
Разраб.		Зарипов			
ГАП		Зарипов			
Н. контр.		Зарипов			

Проект планировки (согласовываемая часть)	Стадия	Лист	Листов
	ПП(С)	10	
Поперечные профили улиц. М1:200		ООО "ЗАРКАДГЕО"	